

# Lotissement "Le Parc du Griffon"

## PLAN DE VENTE DU Lot n°12

Plan de vente - échelle 1/200





Département de la Haute Garonne  
Commune de Fourquevaux  
Dossier n°170951  
Plan dressé le : 22 avril 2021

Désignation cadastrale  
Parcelle : A n°841  
Superficie de la parcelle : 602 m<sup>2</sup>

### Plan de masse

Sans échelle

Lot

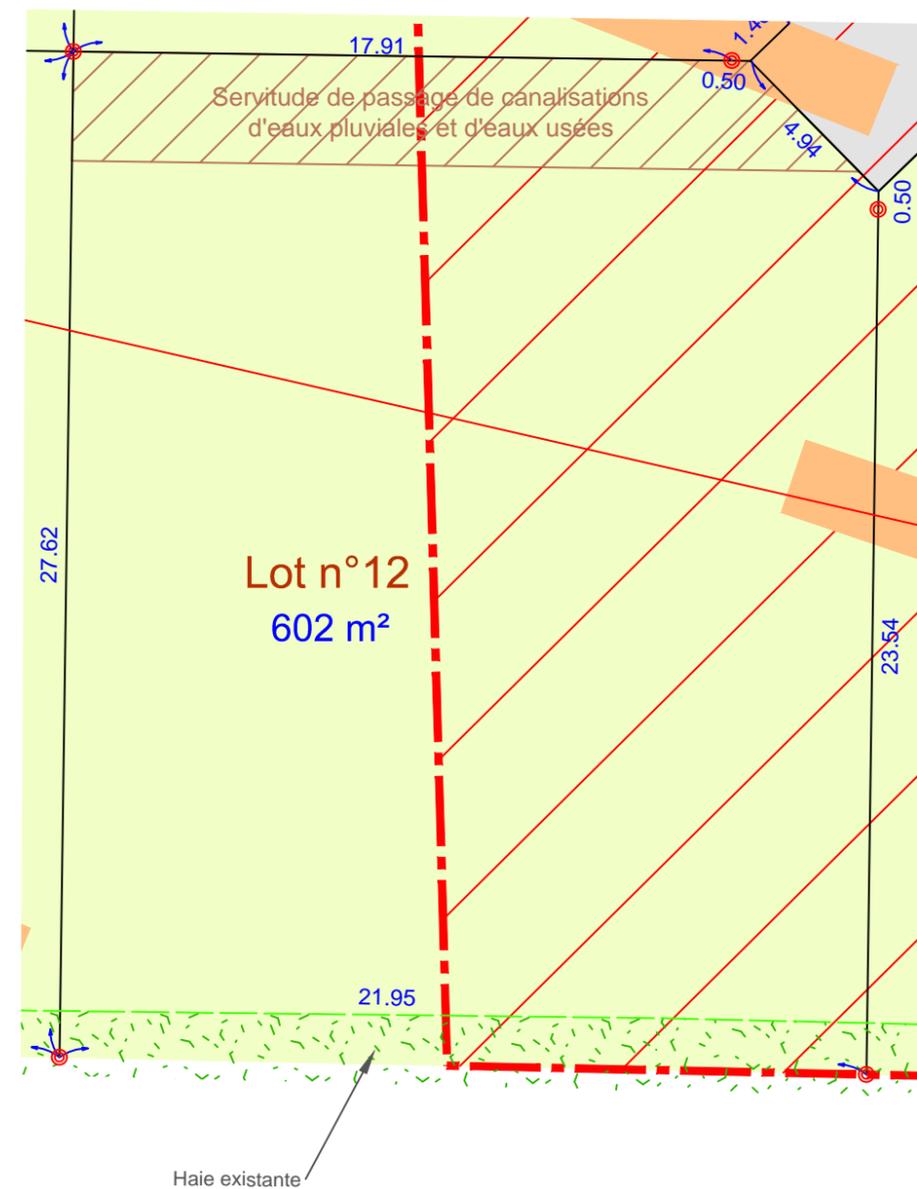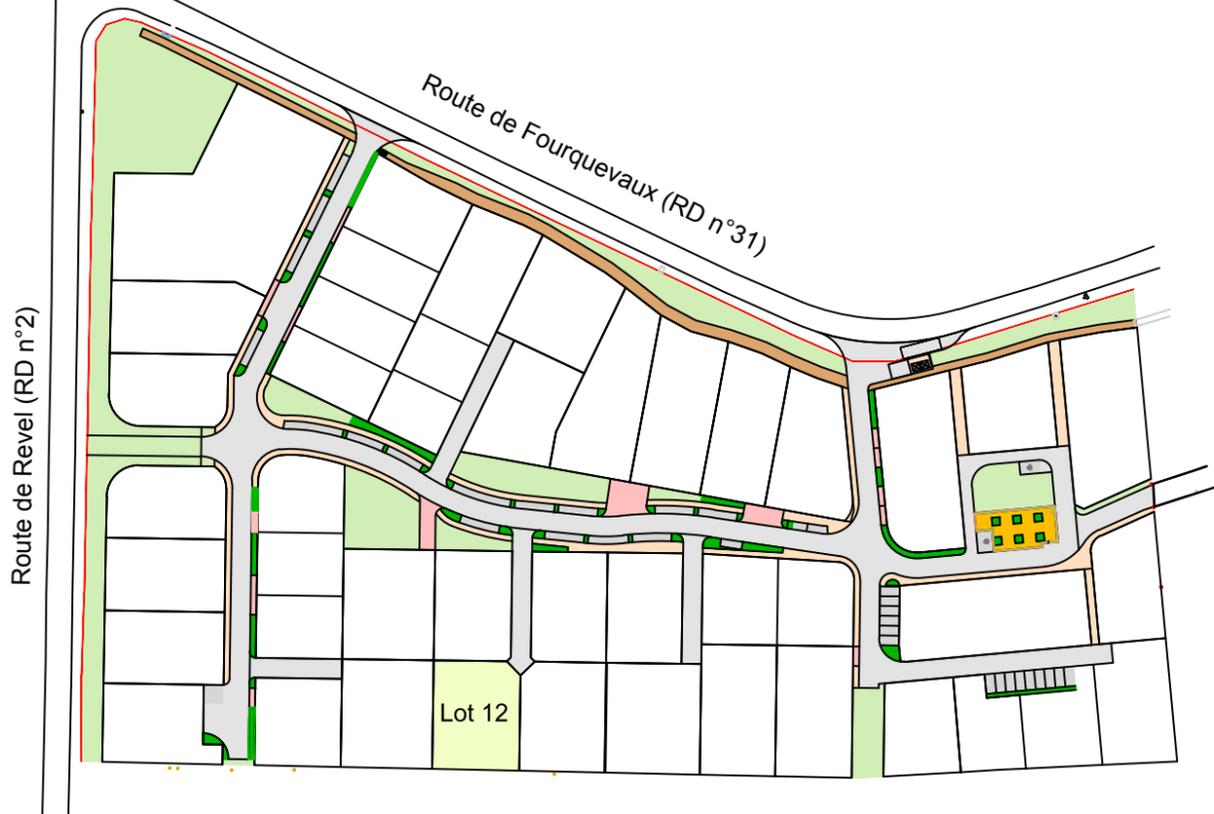

Légende :

- Lot
- Trottoir
- Accès
- O Borne OGE



Zone de fouille complémentaire



Sondage compris entre 0.60 m et 0.90 m de profondeur



Agence de MONTAUBAN  
60 Impasse de Berlin  
82003 MONTAUBAN Cedex  
montauban@urbactis.eu

Agence de GRENADE  
1289 Rue des Pyrénées - BP 3  
31330 GRENADE/GARONNE  
grenade@urbactis.eu

Agence de BOULOC  
16 Rue Jean Jaurès  
31620 BOULOC  
bouloc@urbactis.eu

N° unique : 05 63 66 44 22 - www.urbactis.eu

Maîtres d'ouvrages :

