

Lotissement "Le Parc du Griffon"

PLAN DE VENTE DU Lot n°26

Plan de vente - échelle 1/250



Département de la Haute Garonne
Commune de Fourquevaux
Dossier n°170951
Plan dressé le : 22 avril 2021

Désignation cadastrale
Parcelles : A n°817, A n°845
Superficie de la parcelle : 734 m²

Plan de masse

Sans échelle

Lot





LE CHOIX DE VOTRE ENVIRONNEMENT



VOIR LA VILLE AUTREMENT

Route de Revel (RD n°2)

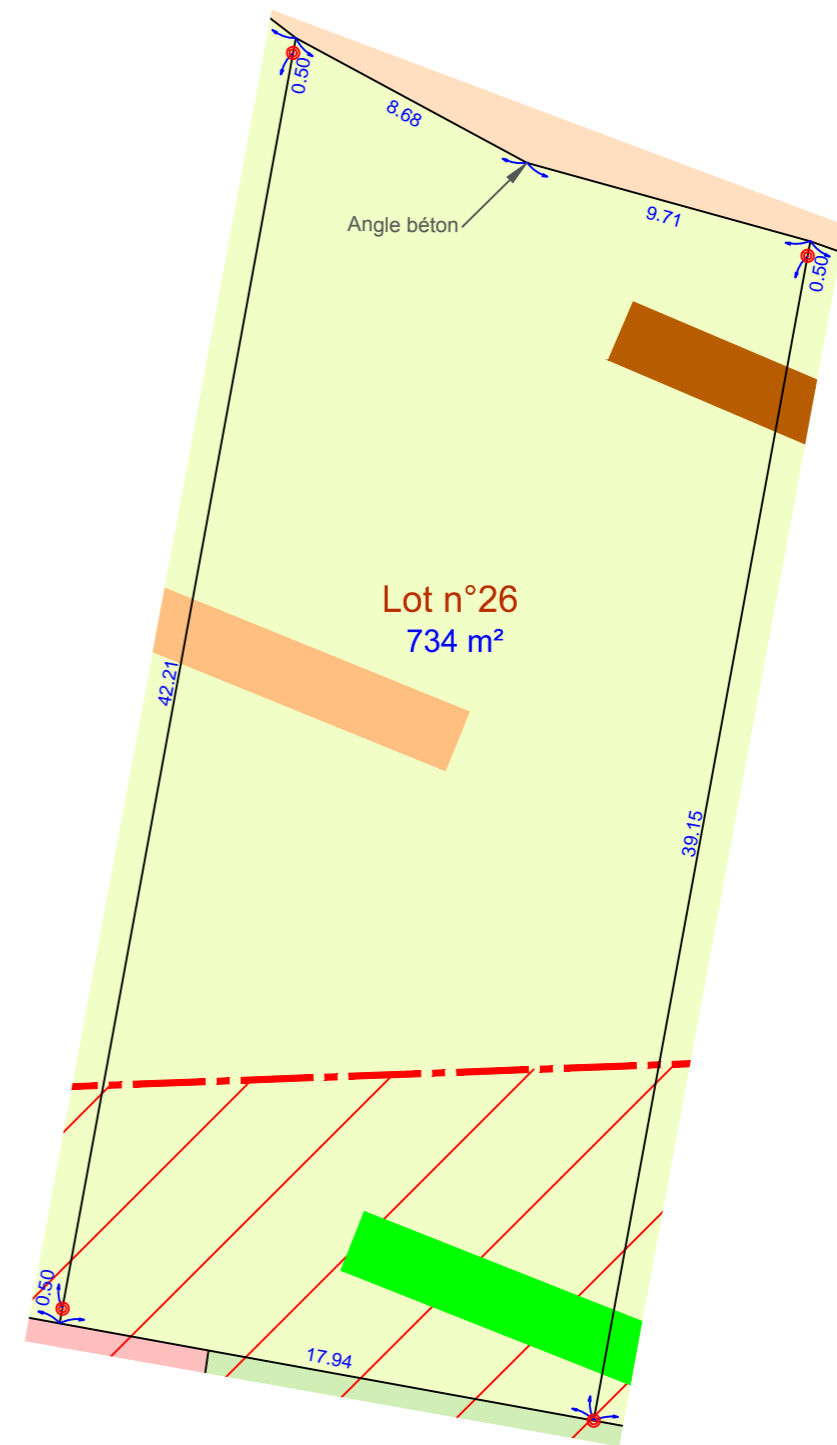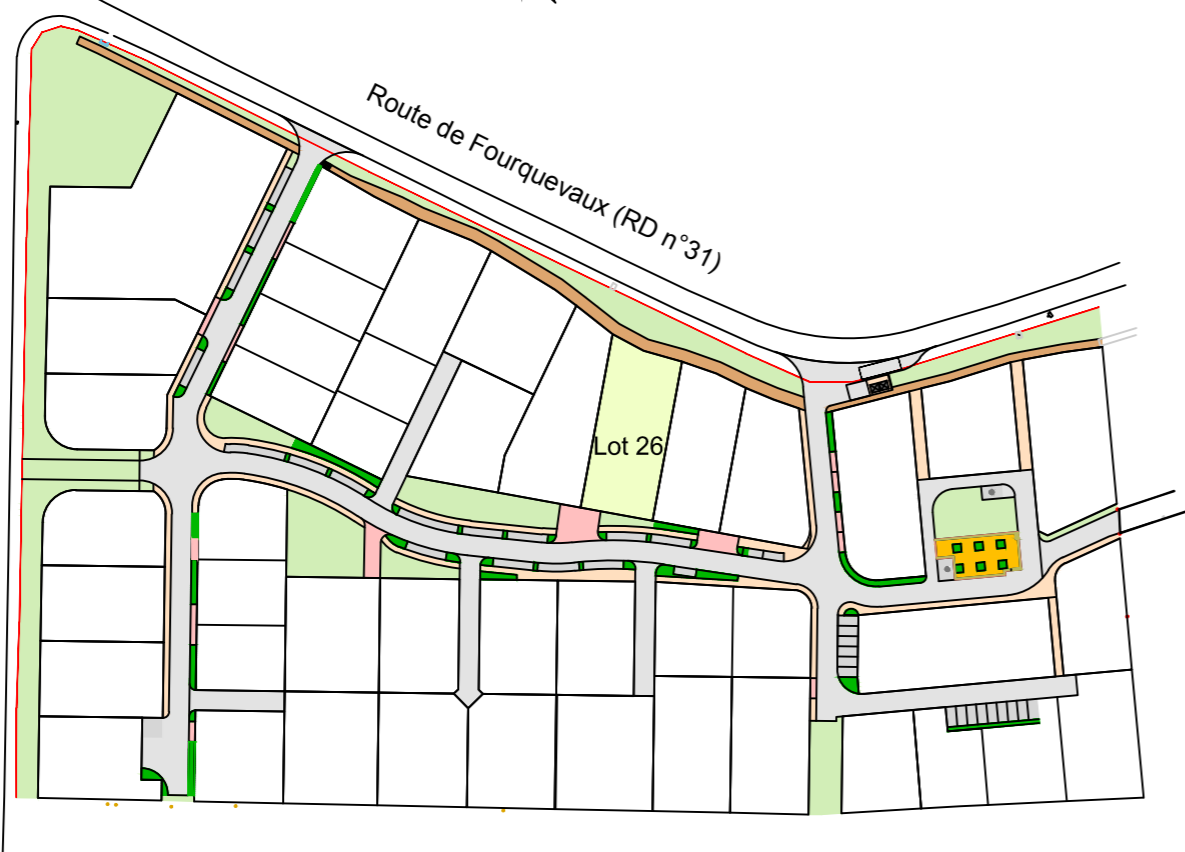

Légende :

- Lot
- Trottoir
- Accès
- Borne OGE



Zone de fouille complémentaire

- Sondage compris entre 0.00 m et 0.30 m de profondeur
- Sondage compris entre 0.30 m et 0.60 m de profondeur
- Sondage compris entre 0.60 m et 0.90 m de profondeur



Agence de MONTAUBAN
60 Impasse de Berlin
82003 MONTAUBAN Cedex
montauban@urbactis.eu

Agence de GRENADE
1289 Rue des Pyrénées - BP 3
31330 GRENADE/GARONNE
grenade@urbactis.eu

Agence de BOULOC
16 Rue Jean Jaurès
31620 BOULOC
bouloc@urbactis.eu

N° unique : 05 63 66 44 22 - www.urbactis.eu

Maîtres d'ouvrages :



LE CHOIX DE VOTRE ENVIRONNEMENT



VOIR LA VILLE AUTREMENT



GÉOMÈTRE-EXPERT BUREAU D'ÉTUDES

Echelle 1/250

