

Lotissement "Le Parc du Griffon"

PLAN DE VENTE DU Lot n°43



Plan de vente - échelle 1/200



Département de la Haute Garonne
Commune de Fourquevaux
Dossier n°170951
Plan dressé le : 22 avril 2021

Désignation cadastrale
Parcelle : A n°865, A n°876
Superficie de la parcelle : 351 m²

Plan de masse

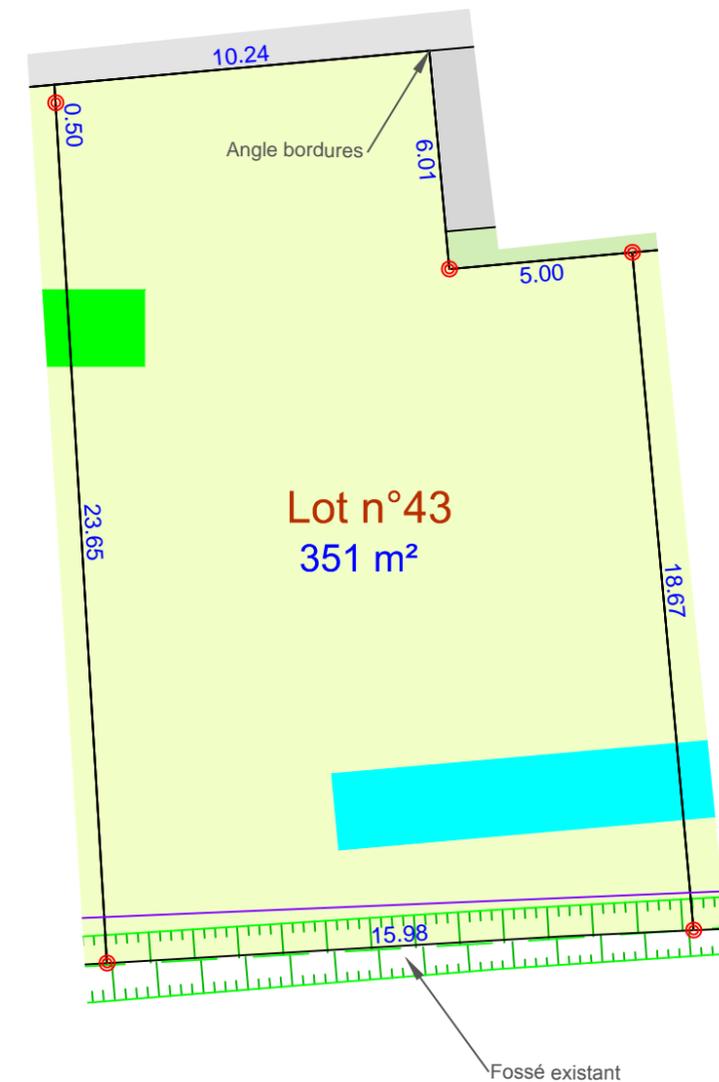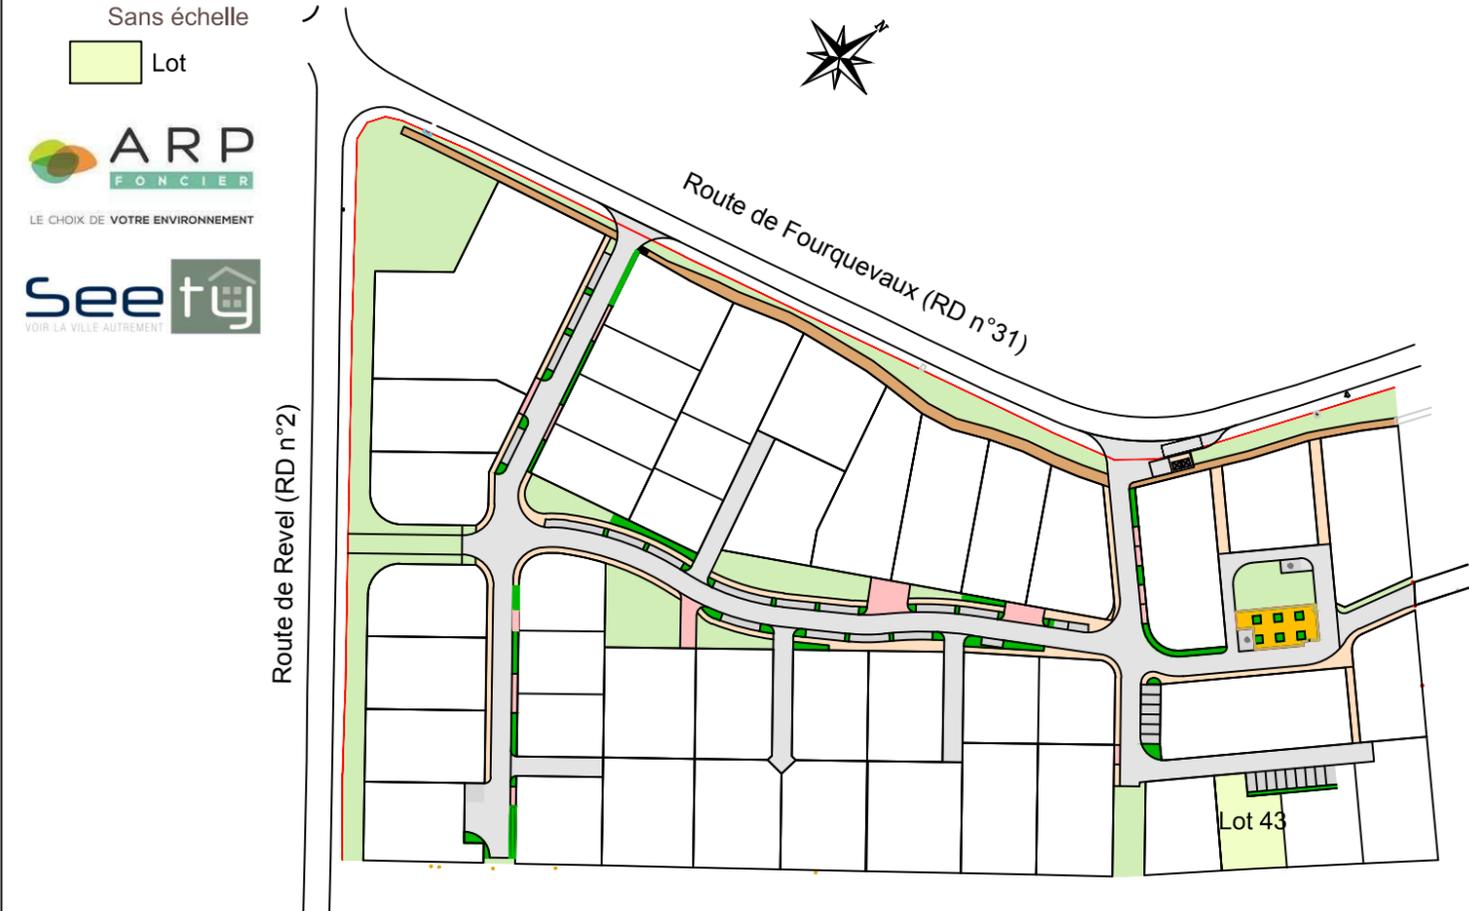

Nota :

- La position des coffrets et regards de branchement est donnée à titre indicatif, elle est susceptible d'être modifiée en fonction de contraintes techniques et/ou administratives.
- Le niveau altimétrique des futures constructions devra être adapté à la profondeur des regards individuels d'assainissement d'eaux pluviales et des eaux usées.

Légende :

- Lot
- Trottoir
- Accès
- Borne OGE

- Sondage compris entre 0.00 m et 0.30 m de profondeur
- Sondage compris entre 0.90 m et 2.20m de profondeur



Agence de MONTAUBAN
60 Impasse de Berlin
82003 MONTAUBAN Cedex
montauban@urbactis.eu

Agence de GRENADE
1289 Rue des Pyrénées - BP 3
31330 GRENADE/GARONNE
grenade@urbactis.eu

Agence de BOULOC
16 Rue Jean Jaurès
31620 BOULOC
bouloc@urbactis.eu

N° unique : 05 63 66 44 22 - www.urbactis.eu

Maîtres d'ouvrages :

