

Lotissement "Le Parc du Griffon"

PLAN DE VENTE DU Lot n°46

Plan de vente - échelle 1/200



Département de la Haute Garonne
Commune de Fourquevaux
Dossier n°170951
Plan dressé le : 22 avril 2021

Désignation cadastrale
Parcelle : A n°834
Superficie de la parcelle : 368 m²

Plan de masse




- Légende :
- Lot
 - Trottoir
 - Accès
 - Borne OGE

urbactis
GÉOMÈTRE-EXPERT BUREAU D'ÉTUDES

<p>Agence de MONTAUBAN 60 Impasse de Berlin 82003 MONTAUBAN Cedex montauban@urbactis.eu</p>	<p>Agence de GRENADE 1289 Rue des Pyrénées - BP 3 31330 GRENADE/GARONNE grenade@urbactis.eu</p>	<p>Agence de BOULOC 16 Rue Jean Jaurès 31620 BOULOC bouloc@urbactis.eu</p>
---	---	--

N° unique : 05 63 66 44 22 - www.urbactis.eu

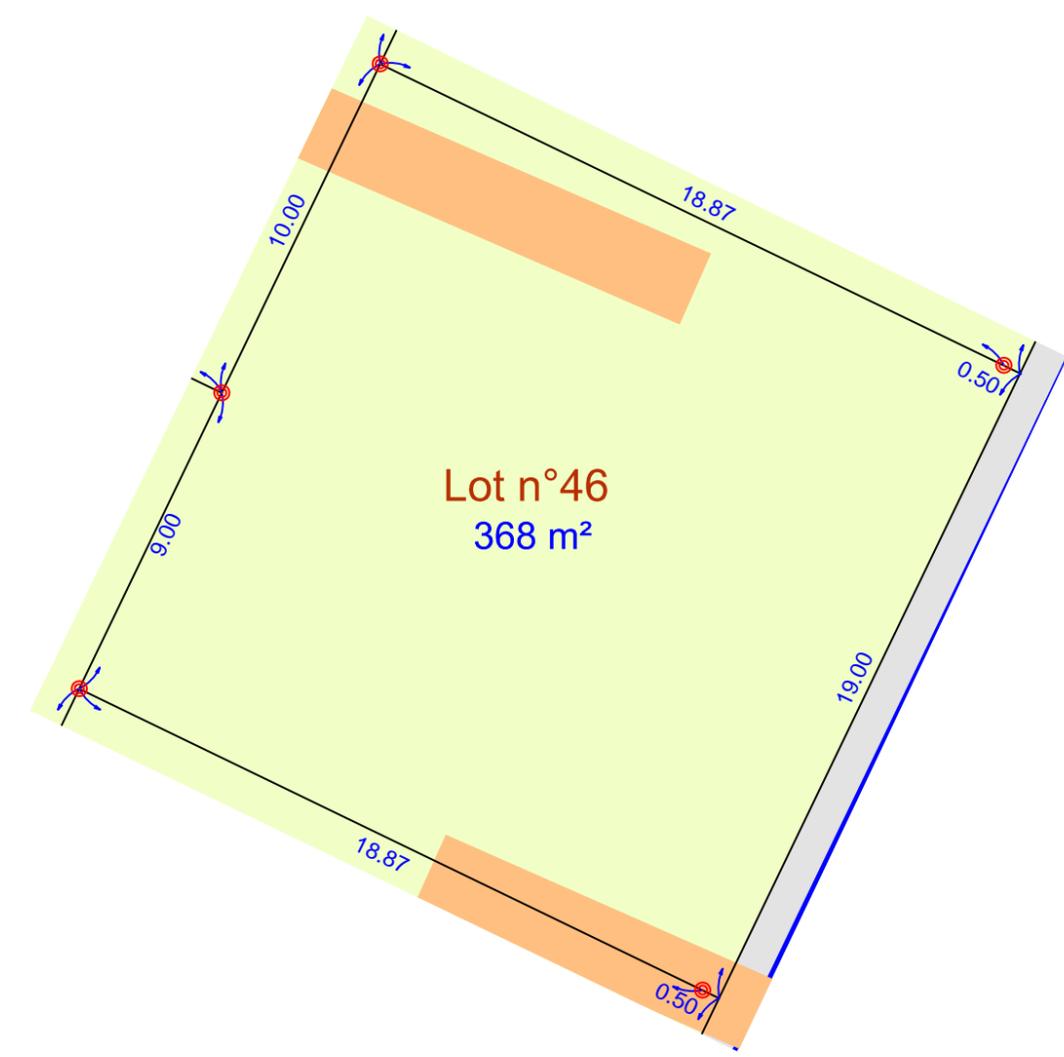

Maîtres d'ouvrages :

ARP FONCIER
LE CHOIX DE VOTRE ENVIRONNEMENT

See ty
VOIR LA VILLE AUTREMENT

urbactis
GÉOMÈTRE-EXPERT BUREAU D'ÉTUDES

