

Lotissement "Le Parc du Griffon"

PLAN DE VENTE DU Lot n°10

Plan de vente - échelle 1/200



Département de la Haute Garonne
Commune de Fourquevaux
Dossier n°170951
Plan dressé le : 22 avril 2021

Désignation cadastrale
Parcelle : A n°835
Superficie de la parcelle : 646 m²

Plan de masse

Sans échelle



Lot



Route de Fourquevaux (RD n°31)


Lot 10

Route de Revel (RD n°2)



Légende :

- Lot
- Trottoir
- Accès
- Borne OGE

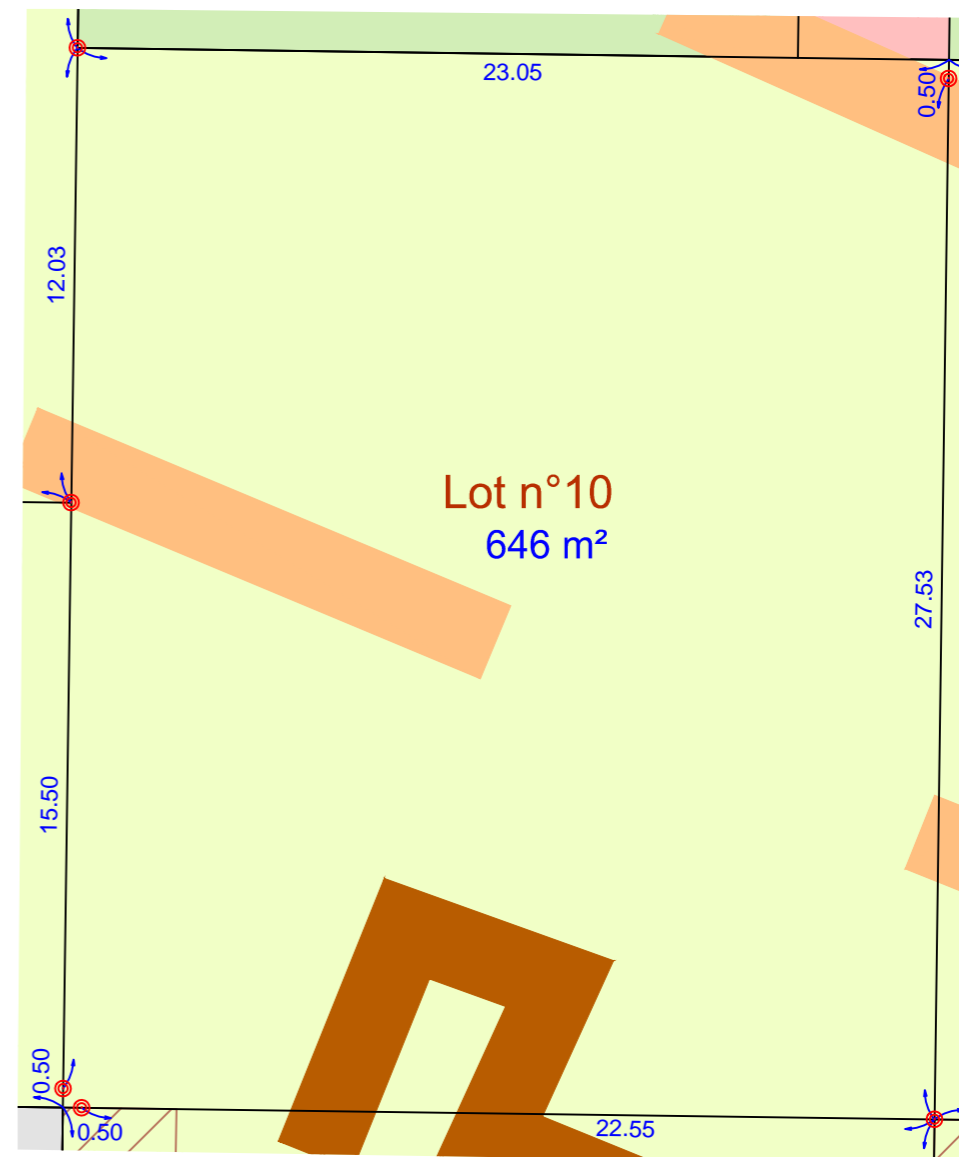


Sondage compris entre 0.30 m et 0.60 m de profondeur

Sondage compris entre 0.60 m et 0.90 m de profondeur

Maîtres d'ouvrages :



Echelle 1/200

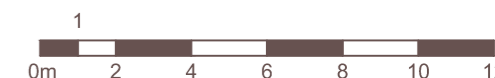

Agence de MONTAUBAN
60 Impasse de Berlin
82003 MONTAUBAN Cedex
montauban@urbactis.eu

Agence de GRENADE
1289 Rue des Pyrénées - BP 3
31330 GRENADE/GARONNE
grenade@urbactis.eu

Agence de BOULOC
16 Rue Jean Jaurès
31620 BOULOC
bouloc@urbactis.eu

N° unique : 05 63 66 44 22 - www.urbactis.eu