

# Lotissement "Le Parc du Griffon"

## PLAN DE VENTE DU Lot n°18

Plan de vente - échelle 1/200





Département de la Haute Garonne  
Commune de Fourquevaux  
Dossier n°170951  
Plan dressé le : 22 avril 2021

Désignation cadastrale  
Parcelles : A n°859, A n°872, A n°873  
Superficie de la parcelle : 631 m<sup>2</sup>

### Plan de masse

Sans échelle

Lot

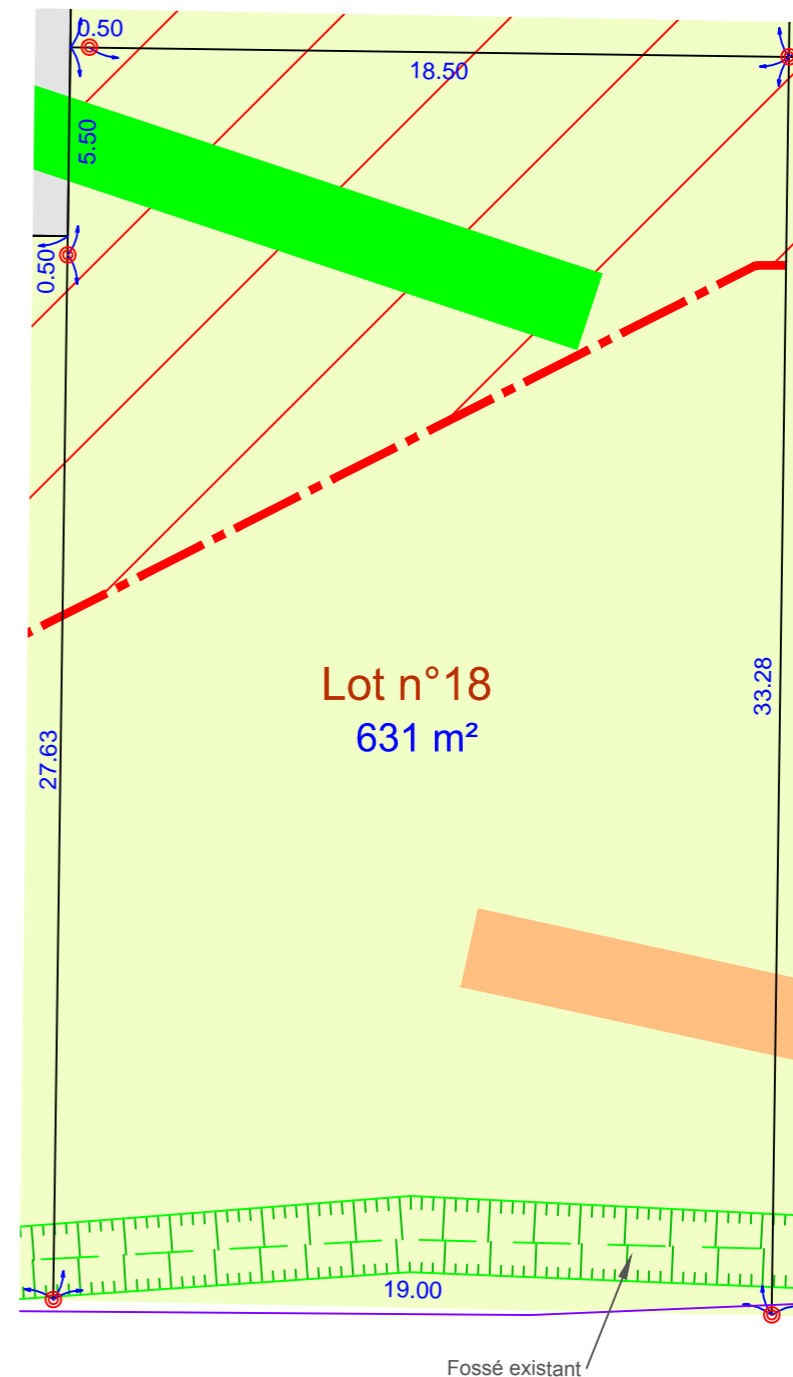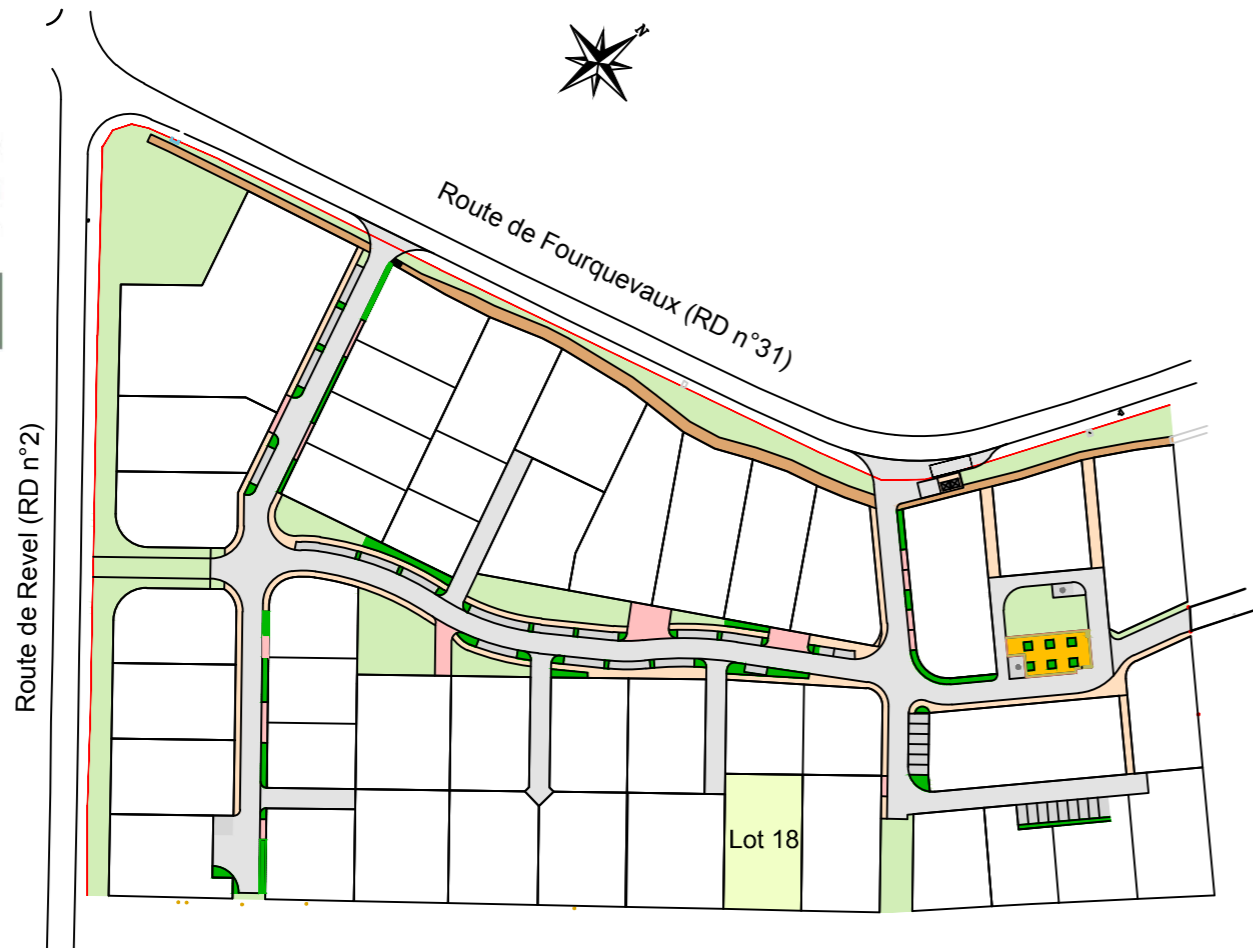

Zone de fouille complémentaire



Sondage compris entre 0.00 m et 0.30 m de profondeur



Sondage compris entre 0.60 m et 0.90 m de profondeur

Légende :

- Lot
- Trottoir
- Accès
- Borne OGE



Agence de MONTAUBAN  
60 Impasse de Berlin  
82003 MONTAUBAN Cedex  
montauban@urbactis.eu

Agence de GRENADE  
1289 Rue des Pyrénées - BP 3  
31330 GRENADE/GARONNE  
grenade@urbactis.eu

Agence de BOULOC  
16 Rue Jean Jaurès  
31620 BOULOC  
bouloc@urbactis.eu

N° unique : 05 63 66 44 22 - www.urbactis.eu

Maîtres d'ouvrages :

