

Lotissement "Le Parc du Griffon"

PLAN DE VENTE DU Lot n°47

Plan de vente - échelle 1/200




Département de la Haute Garonne
Commune de Fourquevaux
Dossier n°170951
Plan dressé le : 22 avril 2021


Désignation cadastrale
Parcelles : A n°808, A n°843
Superficie de la parcelle : 463 m²

Plan de masse



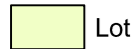

Sans échelle

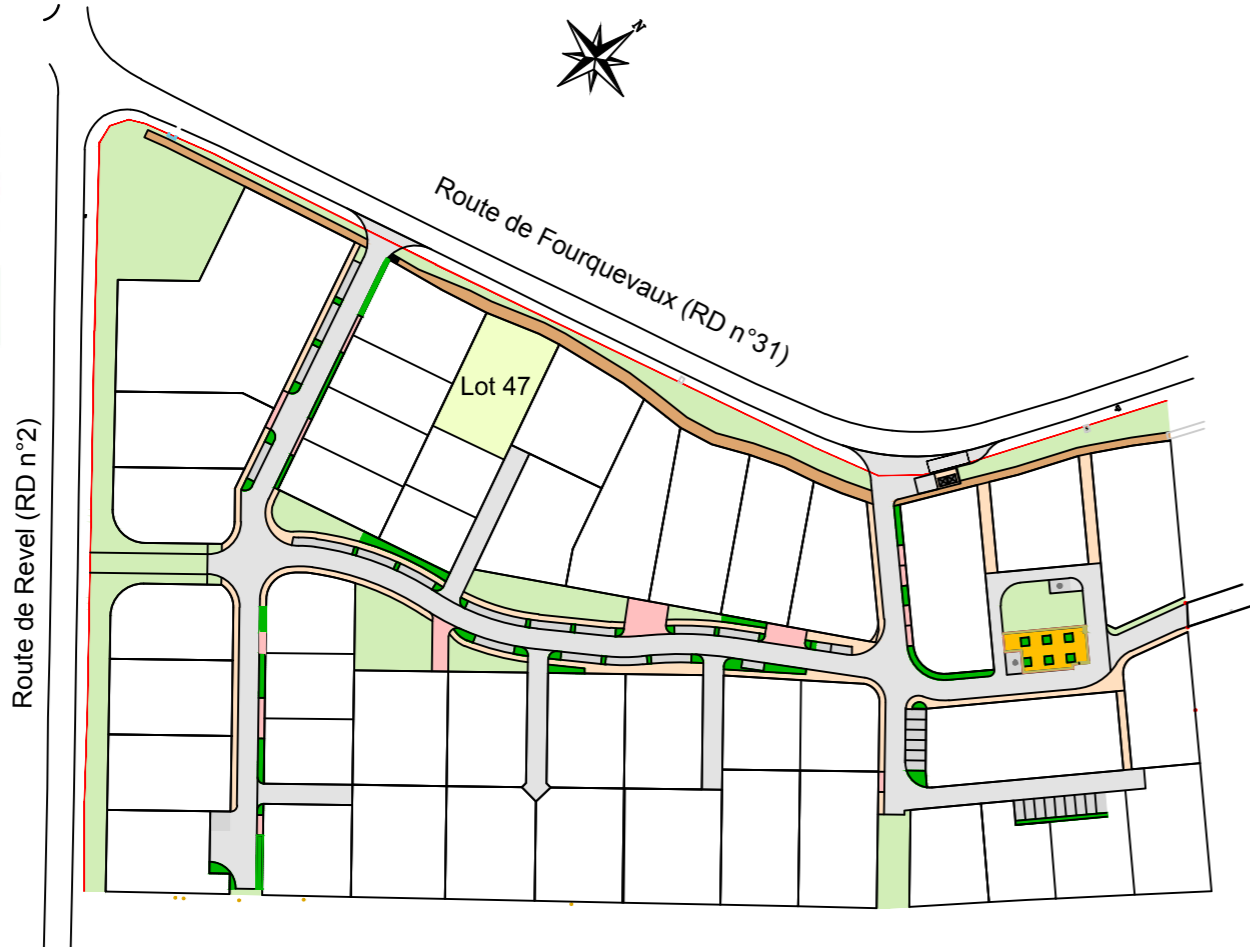


Lot



Légende :

-  Lot
-  Trottoir
-  Accès
-  Borne OGE

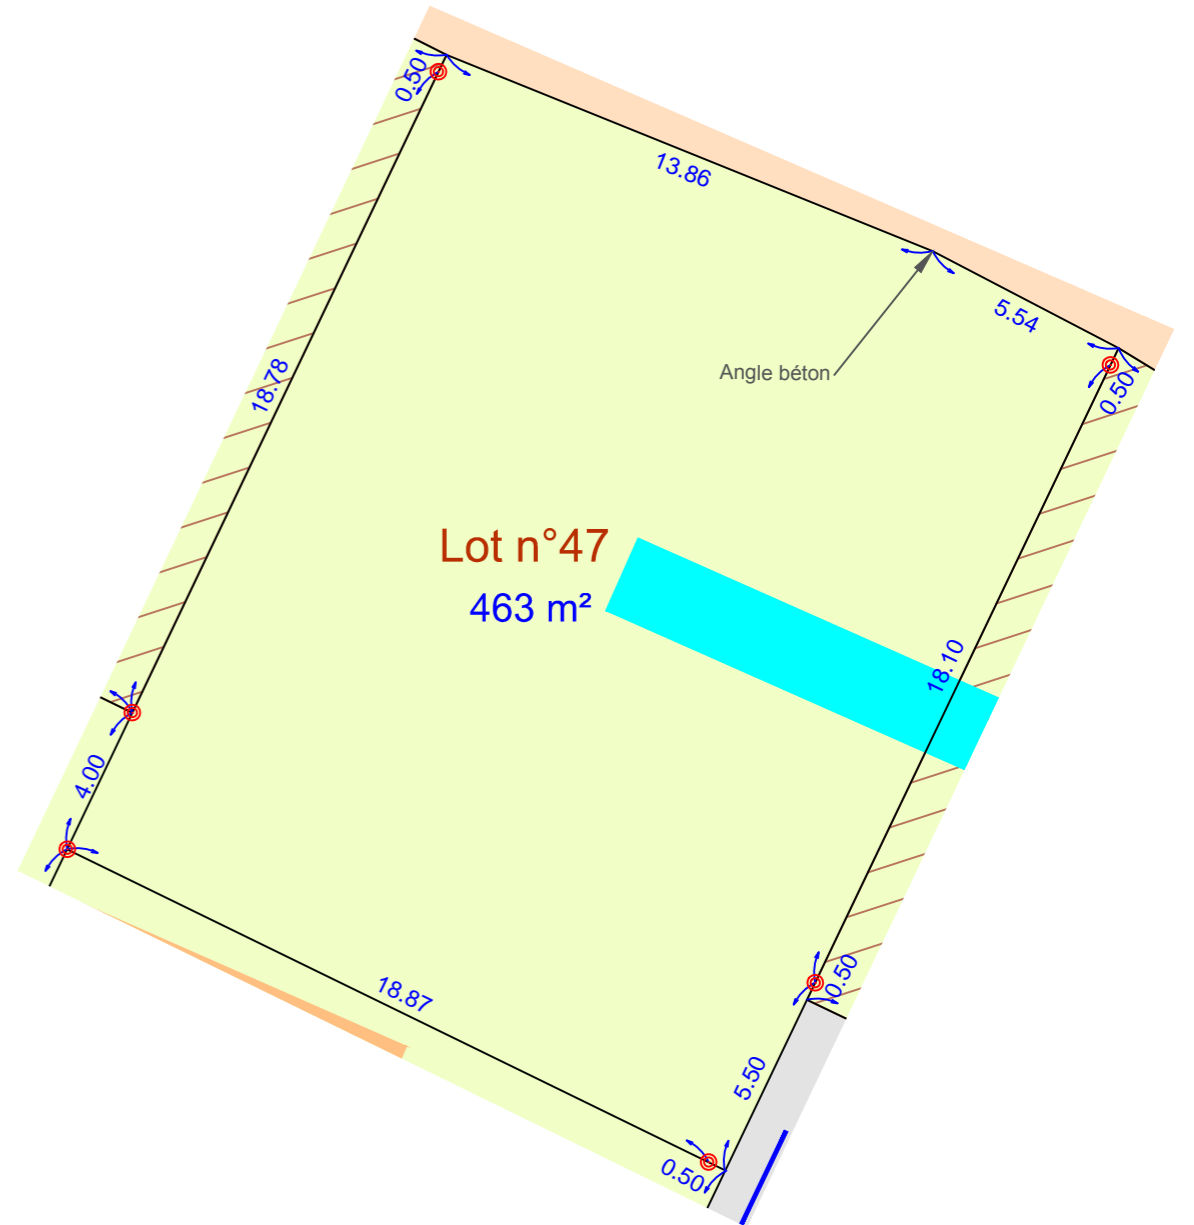

 Sondage compris entre 0.90 m et 2.20m de profondeur



Agence de MONTAUBAN
60 Impasse de Berlin
82003 MONTAUBAN Cedex
montauban@urbactis.eu

Agence de GRENADE
1289 Rue des Pyrénées - BP 3
31330 GRENADE/GARONNE
grenade@urbactis.eu

Agence de BOULOC
16 Rue Jean Jaurès
31620 BOULOC
bouloc@urbactis.eu

N° unique : 05 63 66 44 22 - www.urbactis.eu

Maîtres d'ouvrages :

