



Extrait du plan cadastral - BOURG-SAINT-BERNARD - Section ZK - Echelle 1/2000

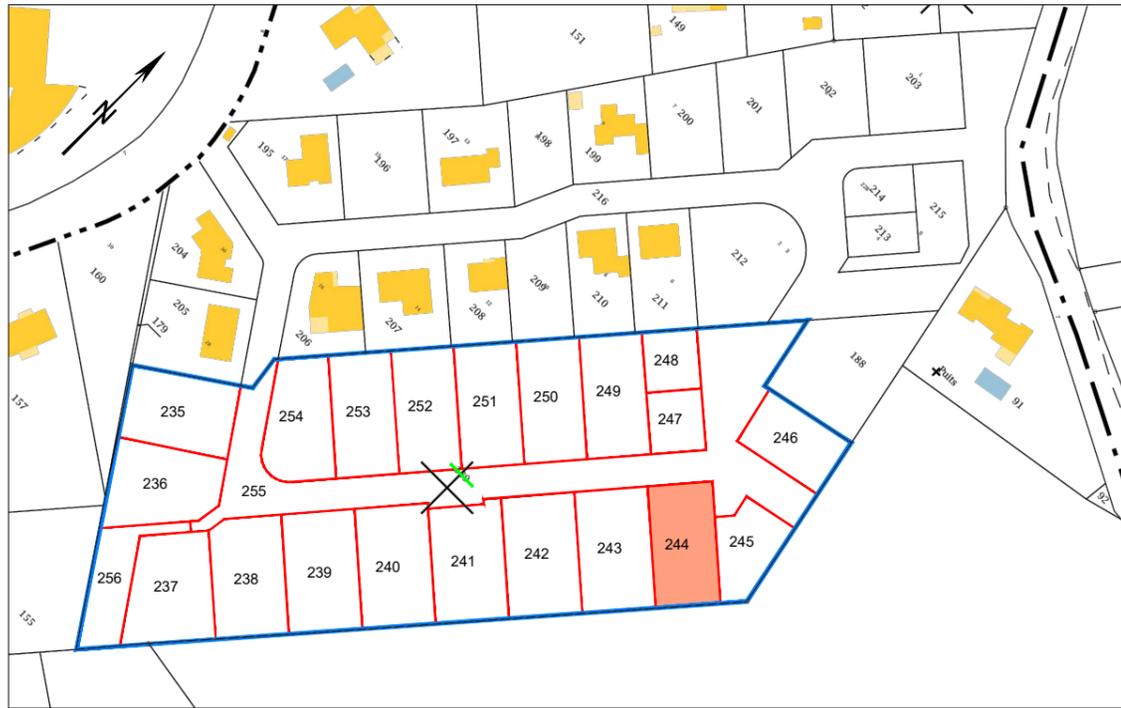

Plan de situation

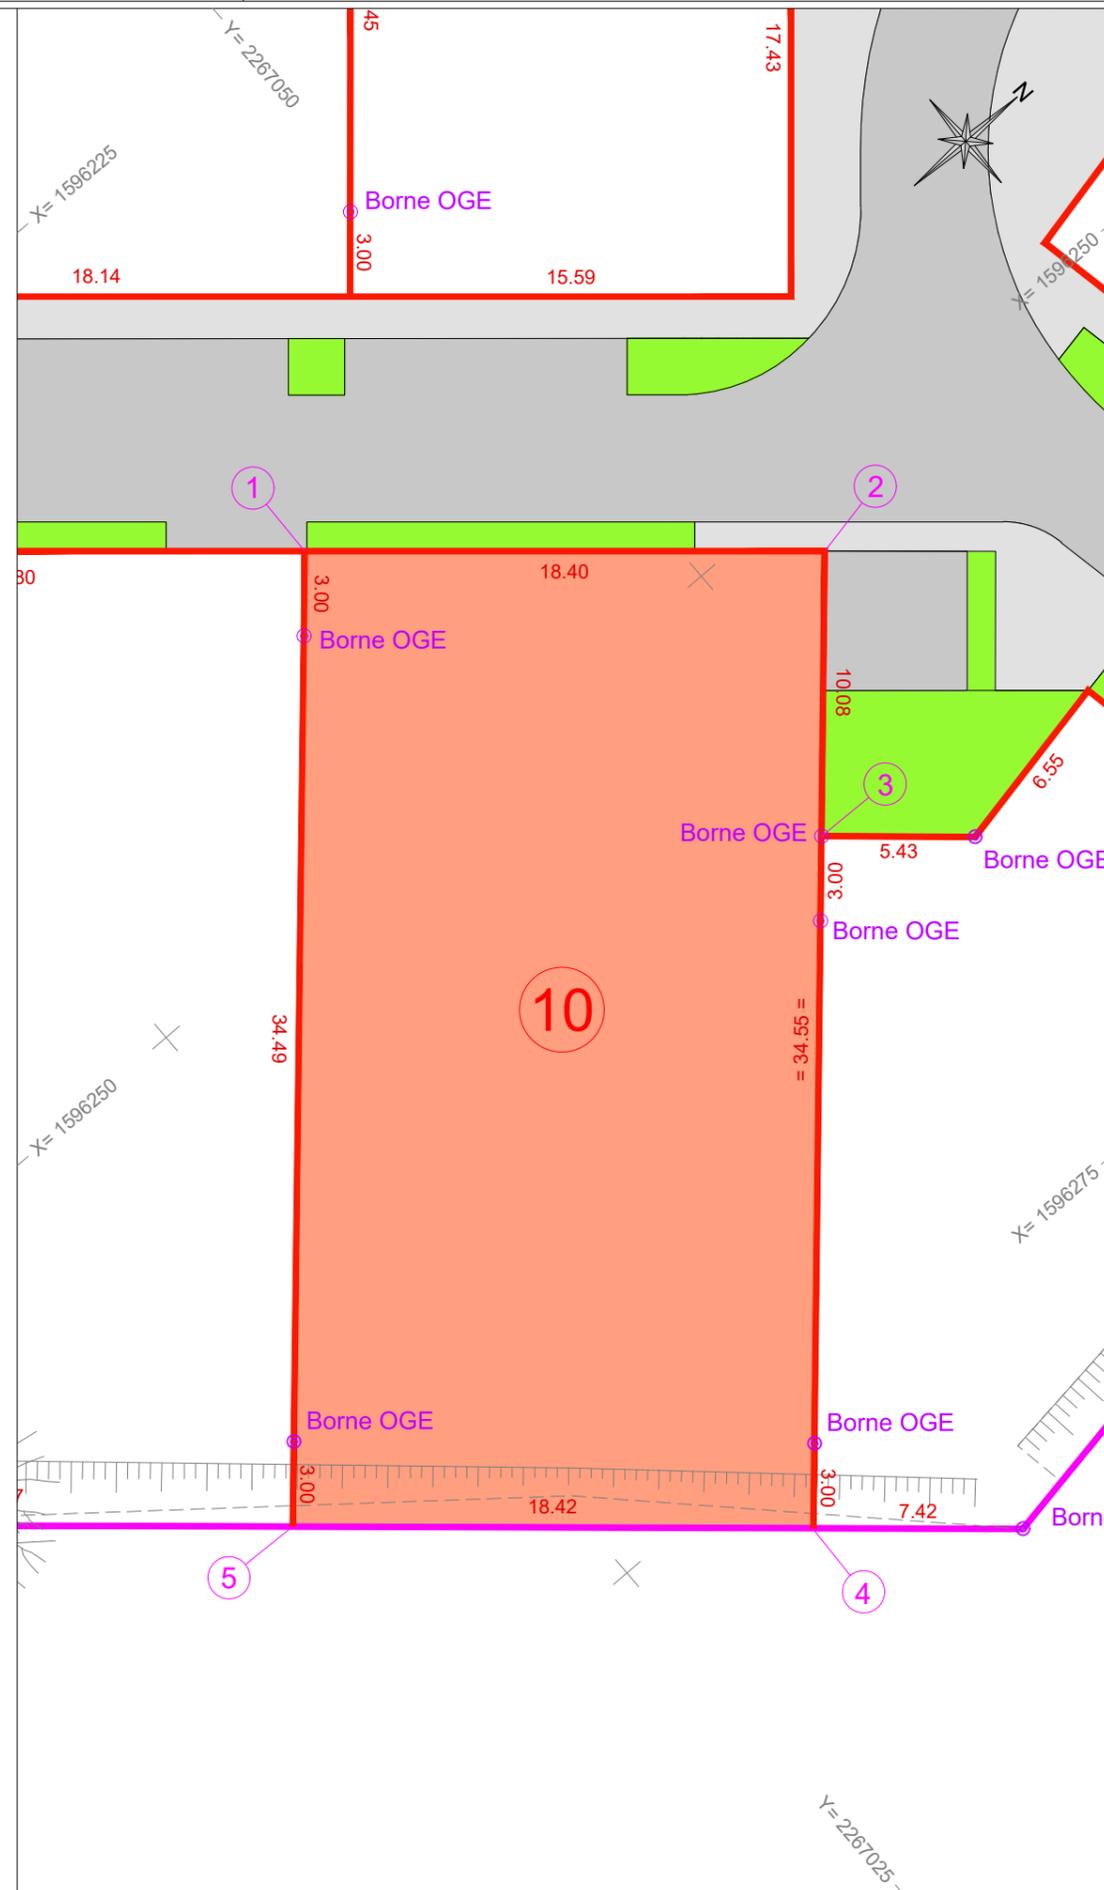

BOURG-SAINT-BERNARD

(HAUTE-GARONNE)

Chemin du Moulin / Route du Château d'eau
Lotissement "LE MOULIN 2"

LOT n° 10

PLAN DE VENTE

DÉSIGNATION CADASTRALE

Section	N°	Contenance	Superficie réelle
ZK	244	6a 35	635

N° point	Coordonnées RGF93-CC43 (Téria)	
	X (m)	Y (m)
1	1596240.18	2267039.94
2	1596252.18	2267053.89
3	1596259.74	2267047.22
4	1596278.10	2267031.04
5	1596252.43	2267001.42

PROVISOIRE



LÉGENDE

- Application fiscale issue du plan cadastral (représentation graphique simplifiée n'assurant pas les limites réelles définissant la propriété)
- Limite définie contradictoirement
- Limite rétablie
- Limite divisoire

Alban CIANFÉRANI
Géomètre-Expert

contact@geometre-toulouse.fr
www.oxygeo.com

Tél. : 05.62.47.59.10
40 avenue de Castres
31500 - TOULOUSE

DOSSIER : 2011_096 Référence : 9191 Dessin : AC / RR Contrôle : AC Onglet : PDV Lot 10
Fichier : 2011096_9191_BOR-DIV_v6.dwg

Date : 16/10/2020 Echelle : 1/250 - Coordonnées planimétriques : RGF93 CC43 (Téria) - Classe de précision : 1

Indice 3