


Extrait du plan cadastral - BOURG-SAINT-BERNARD - Section ZK - Echelle 1/2000



Plan de situation

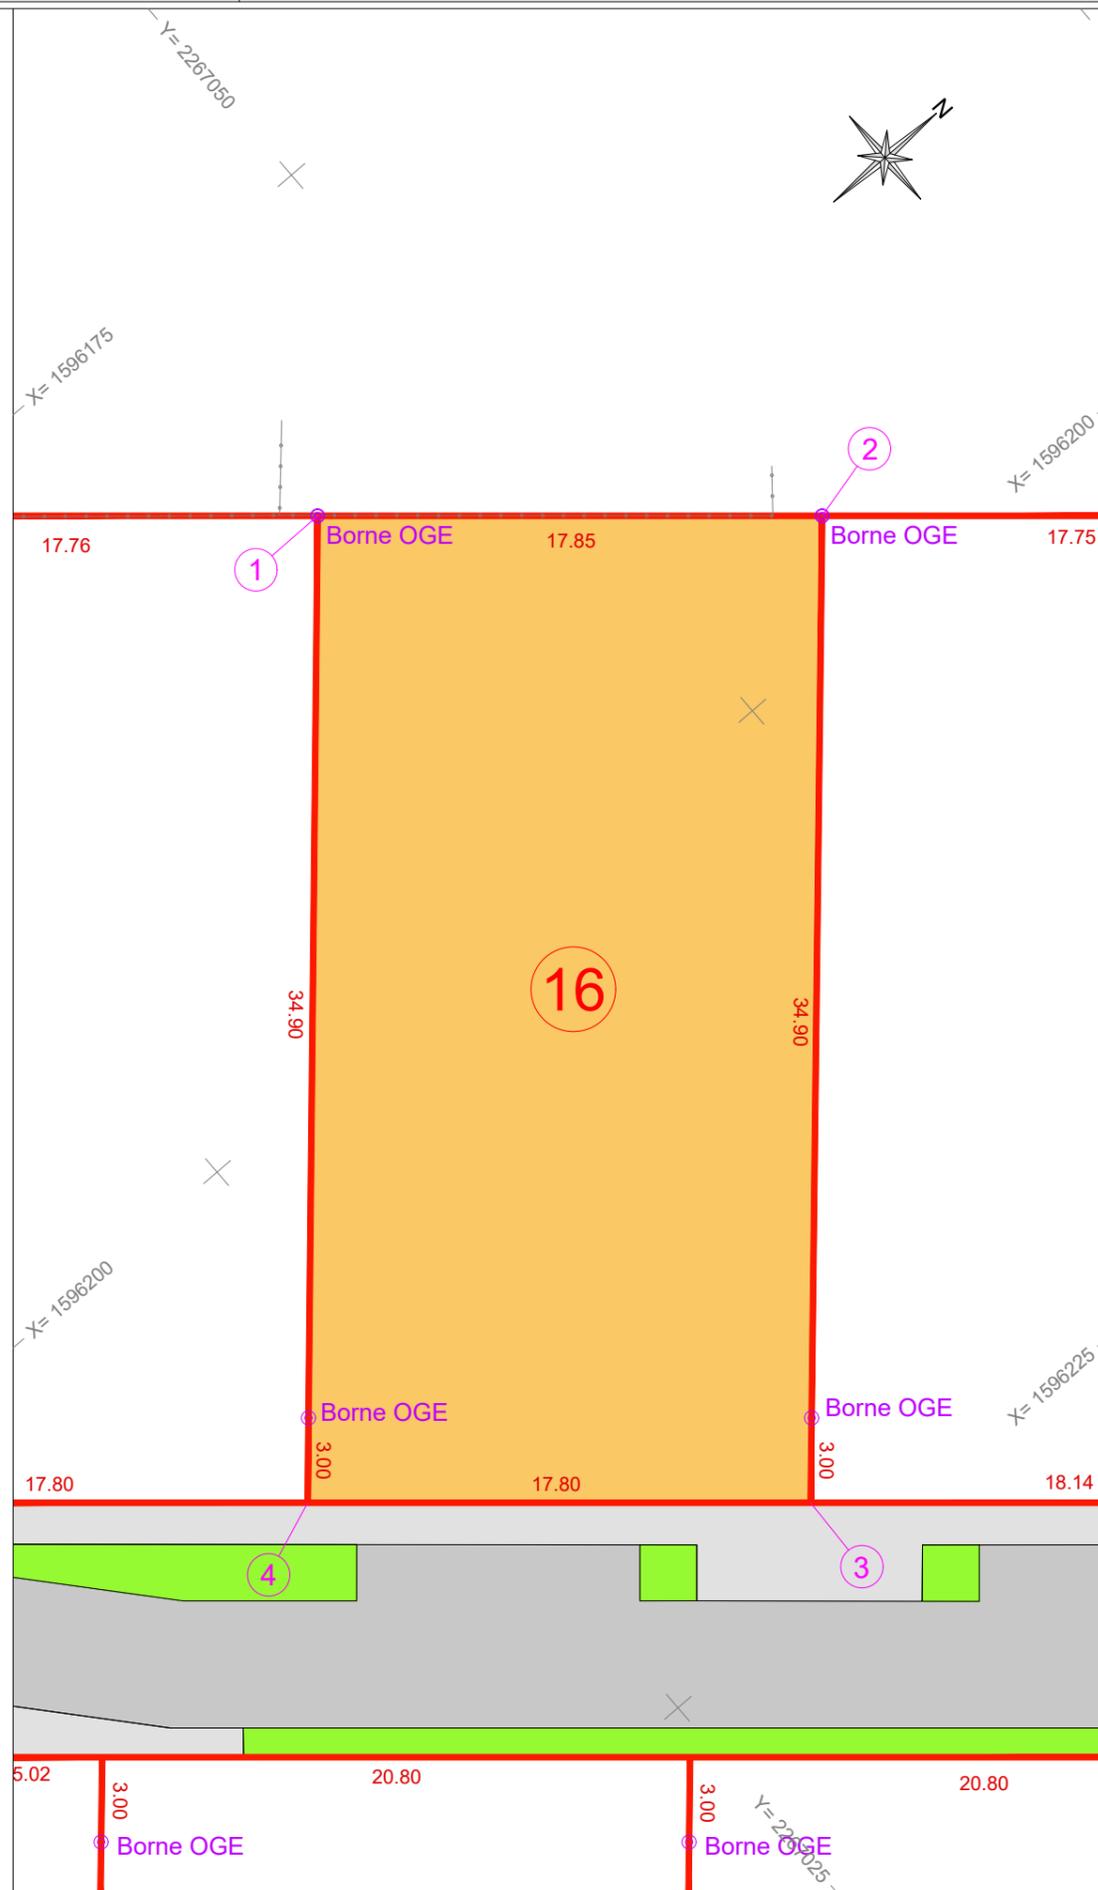

BOURG-SAINT-BERNARD

(HAUTE-GARONNE)

Chemin du Moulin / Route du Château d'eau
Lotissement "LE MOULIN 2"

LOT n° 16

PLAN DE VENTE

DÉSIGNATION CADASTRALE

Section	N°	Contenance	Superficie réelle
ZK	250	6a 22	622 m²

N° point	Coordonnées RGF93-CC43 (Téria)	
	X (m)	Y (m)
1	1596184.74	2267042.84
2	1596196.39	2267056.37
3	1596222.57	2267033.29
4	1596210.95	2267019.80



LÉGENDE

- Application fiscale issue du plan cadastral (représentation graphique simplifiée n'assurant pas les limites réelles définissant la propriété)
- Limite définie contradictoirement
- Limite rétablie
- Limite divisoire



Alban CIANFÉRANI
Géomètre-Expert

contact@geometre-toulouse.fr
www.oxygeo.com

Tél. : 05.62.47.59.10
40 avenue de Castres
31500 - TOULOUSE