


Extrait du plan cadastral - BOURG-SAINT-BERNARD - Section ZK - Echelle 1/2000

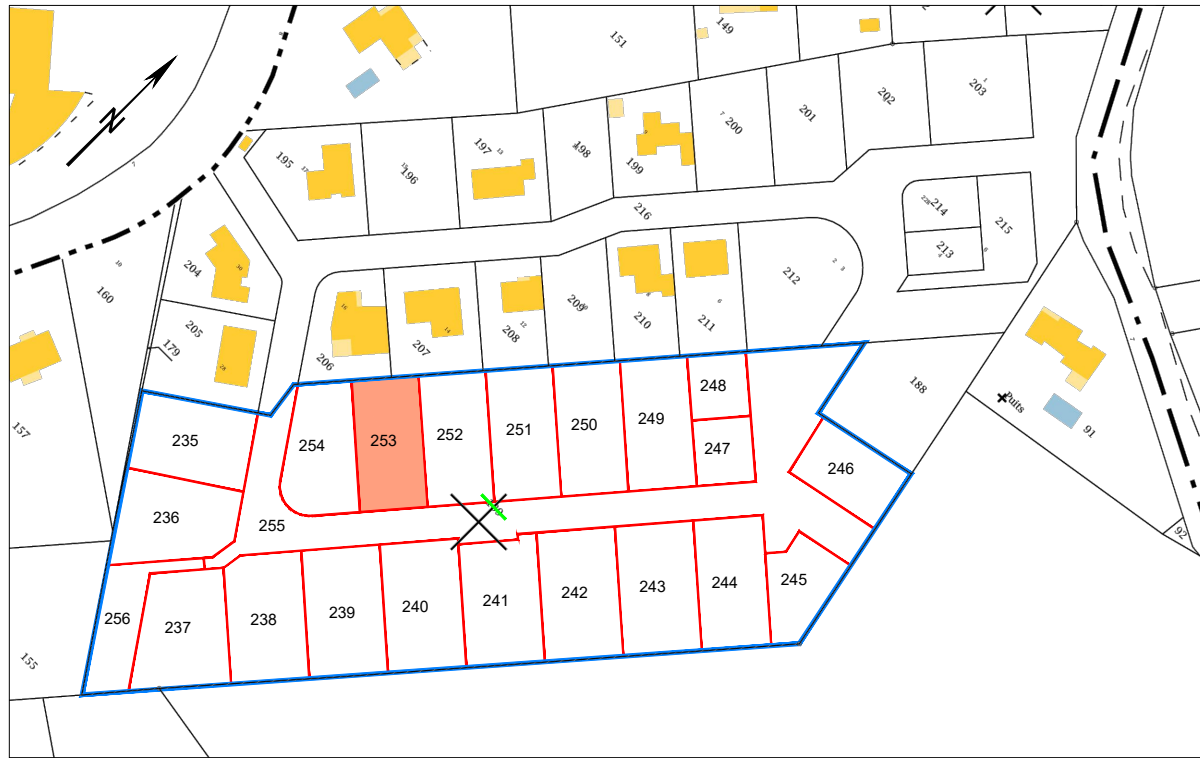

Plan de situation



# BOURG-SAINT-BERNARD

( HAUTE-GARONNE )

Chemin du Moulin / Route du Château d'eau  
Lotissement "LE MOULIN 2"

LOT n° 19

**PLAN DE VENTE**

## DÉSIGNATION CADASTRALE


Section	N°	Contenance	Superficie réelle
ZK	253	6a 23	623 m <sup>2</sup>

N° point	Coordonnées RGF93-CC43 (Téria)	
	X (m)	Y (m)
1	1596149.93	2267002.42
2	1596161.54	2267015.90
3	1596187.81	2266992.92
4	1596176.11	2266979.33



## LÉGENDE

- Application fiscale issue du plan cadastral (représentation graphique simplifiée n'assurant pas les limites réelles définissant la propriété)
- Limite définie contradictoirement
- Limite rétablie
- Limite divisoire

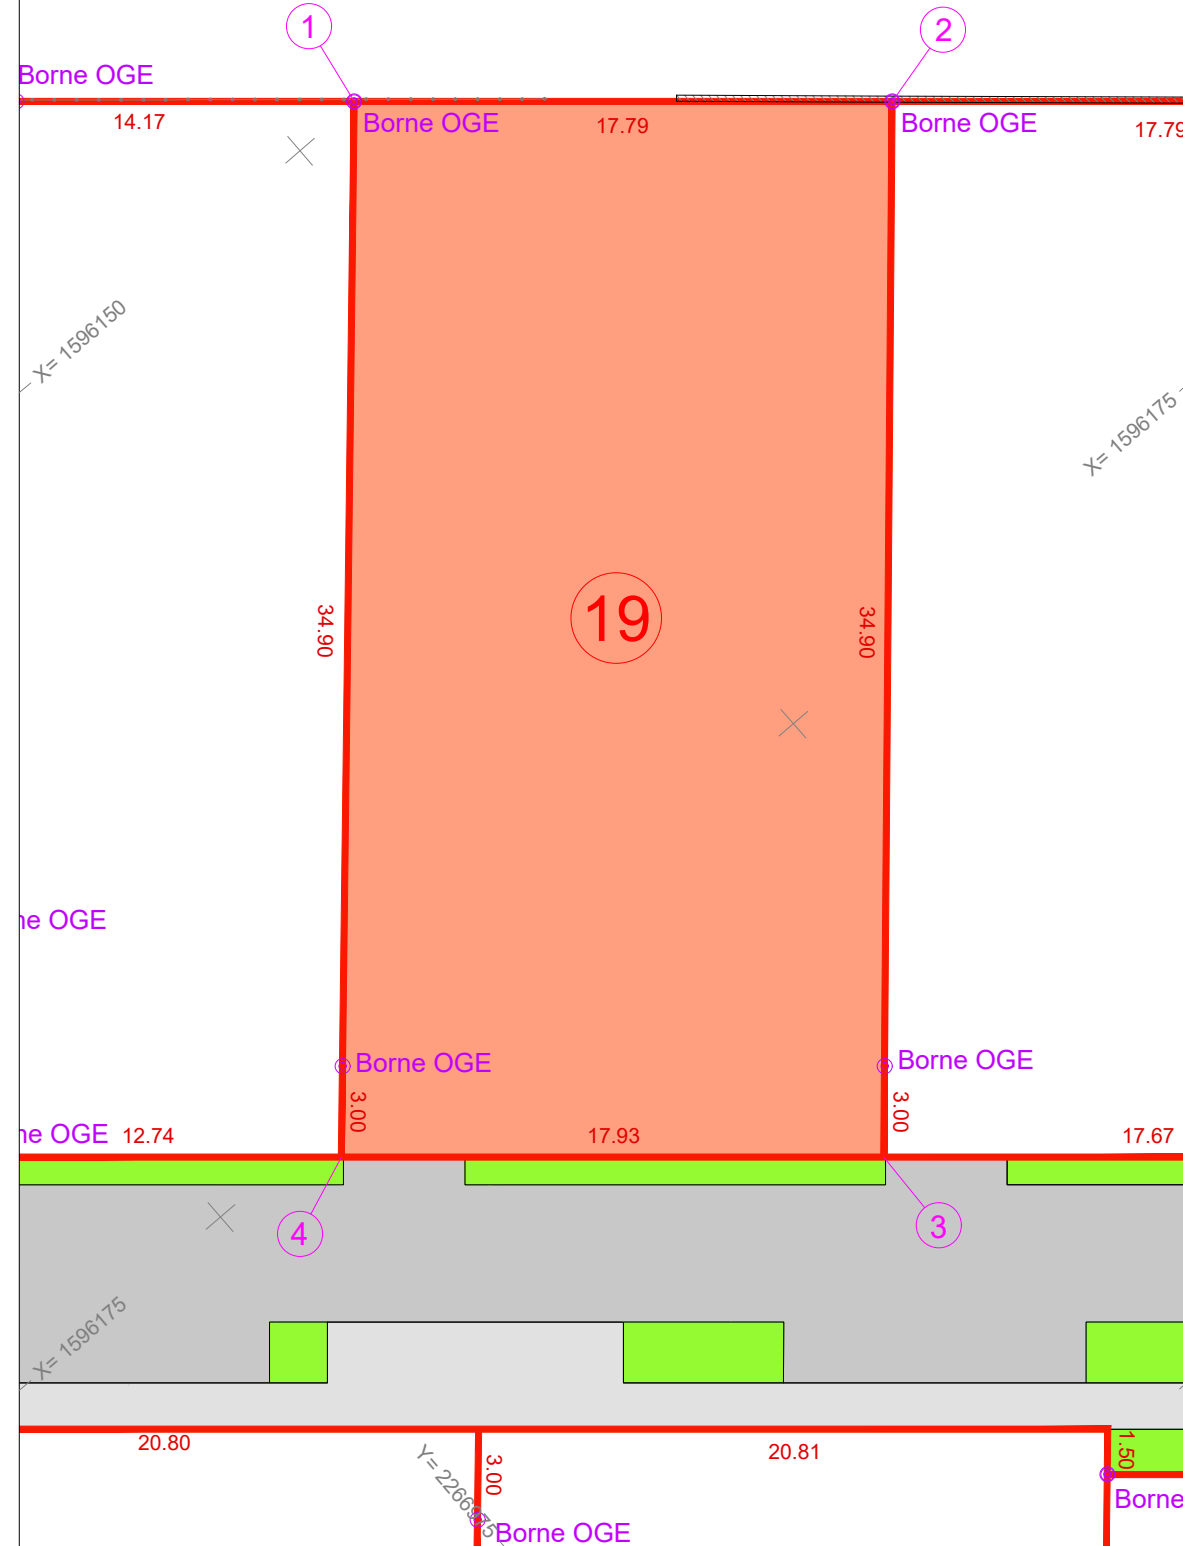

DOSSIER : 2011\_096    Référence : 9191    Dessin : AC / RR    Contrôle : AC    Onglet : PDV Lot 19  
Fichier : 2011096\_9191\_BOR-DIV\_v6.dwg

Date : 16/10/2020    Echelle : 1/250    - Coordonnées planimétriques : RGF93 CC43 (Téria)  
- Classe de précision : 1

Indice 3

**Alban CIANFÉRANI**  
Géomètre-Expert  
contact@geometre-toulouse.fr  
www.oxygeo.com  
Tél. : 05.62.47.59.10  
40 avenue de Castres  
31500 - TOULOUSE