


Extrait du plan cadastral - BOURG-SAINT-BERNARD - Section ZK - Echelle 1/2000

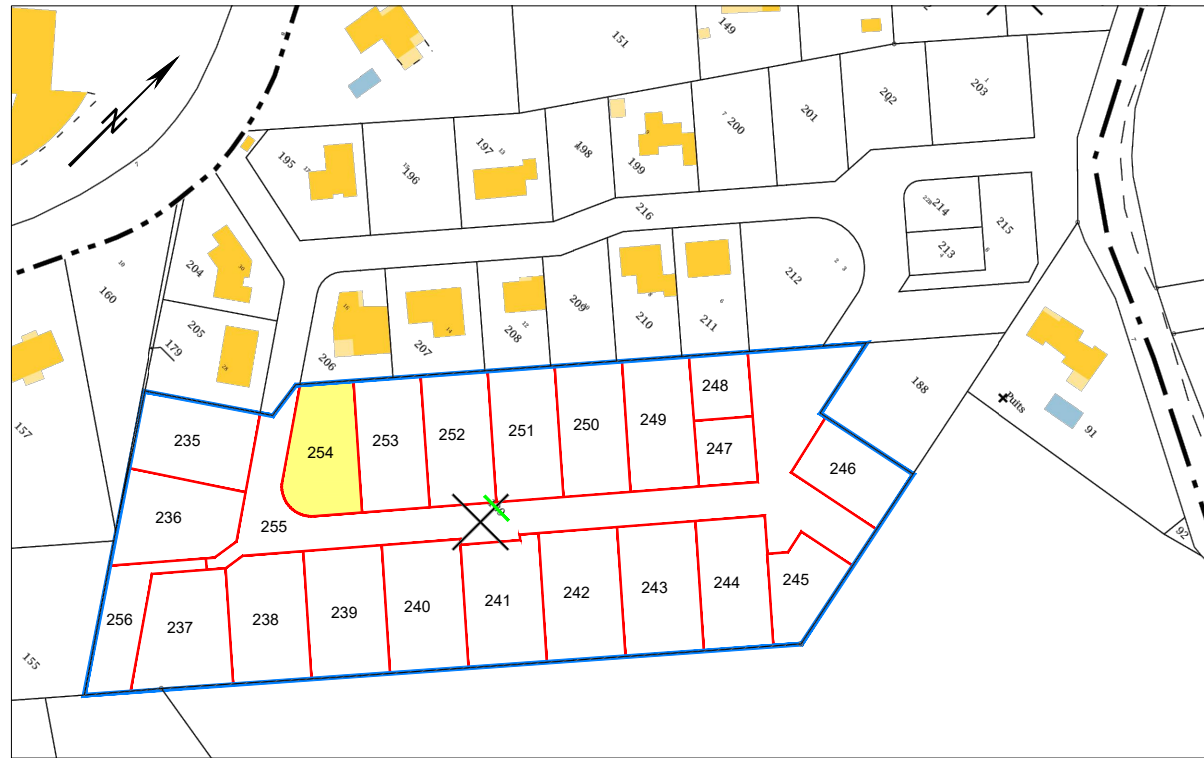

Plan de situation



BOURG-SAINT-BERNARD

(HAUTE-GARONNE)

Chemin du Moulin / Route du Château d'eau
Lotissement "LE MOULIN 2"

LOT n° 20

PLAN DE VENTE

DÉSIGNATION CADASTRALE


Section	N°	Contenance	Superficie réelle
ZK	254	6a 25	625 m²

N° point	Coordonnées RGF93-CC43 (Téria)	
	X (m)	Y (m)
1	1596140.69	2266991.69
2	1596149.93	2267002.42
3	1596176.11	2266979.33
4	1596167.79	2266969.68
5	1596161.41	2266966.90
6	1596155.33	2266970.29



LÉGENDE

- Application fiscale issue du plan cadastral (représentation graphique simplifiée n'assurant pas les limites réelles définissant la propriété)
- Limite définie contradictoirement
- Limite rétablie
- Limite divisoire

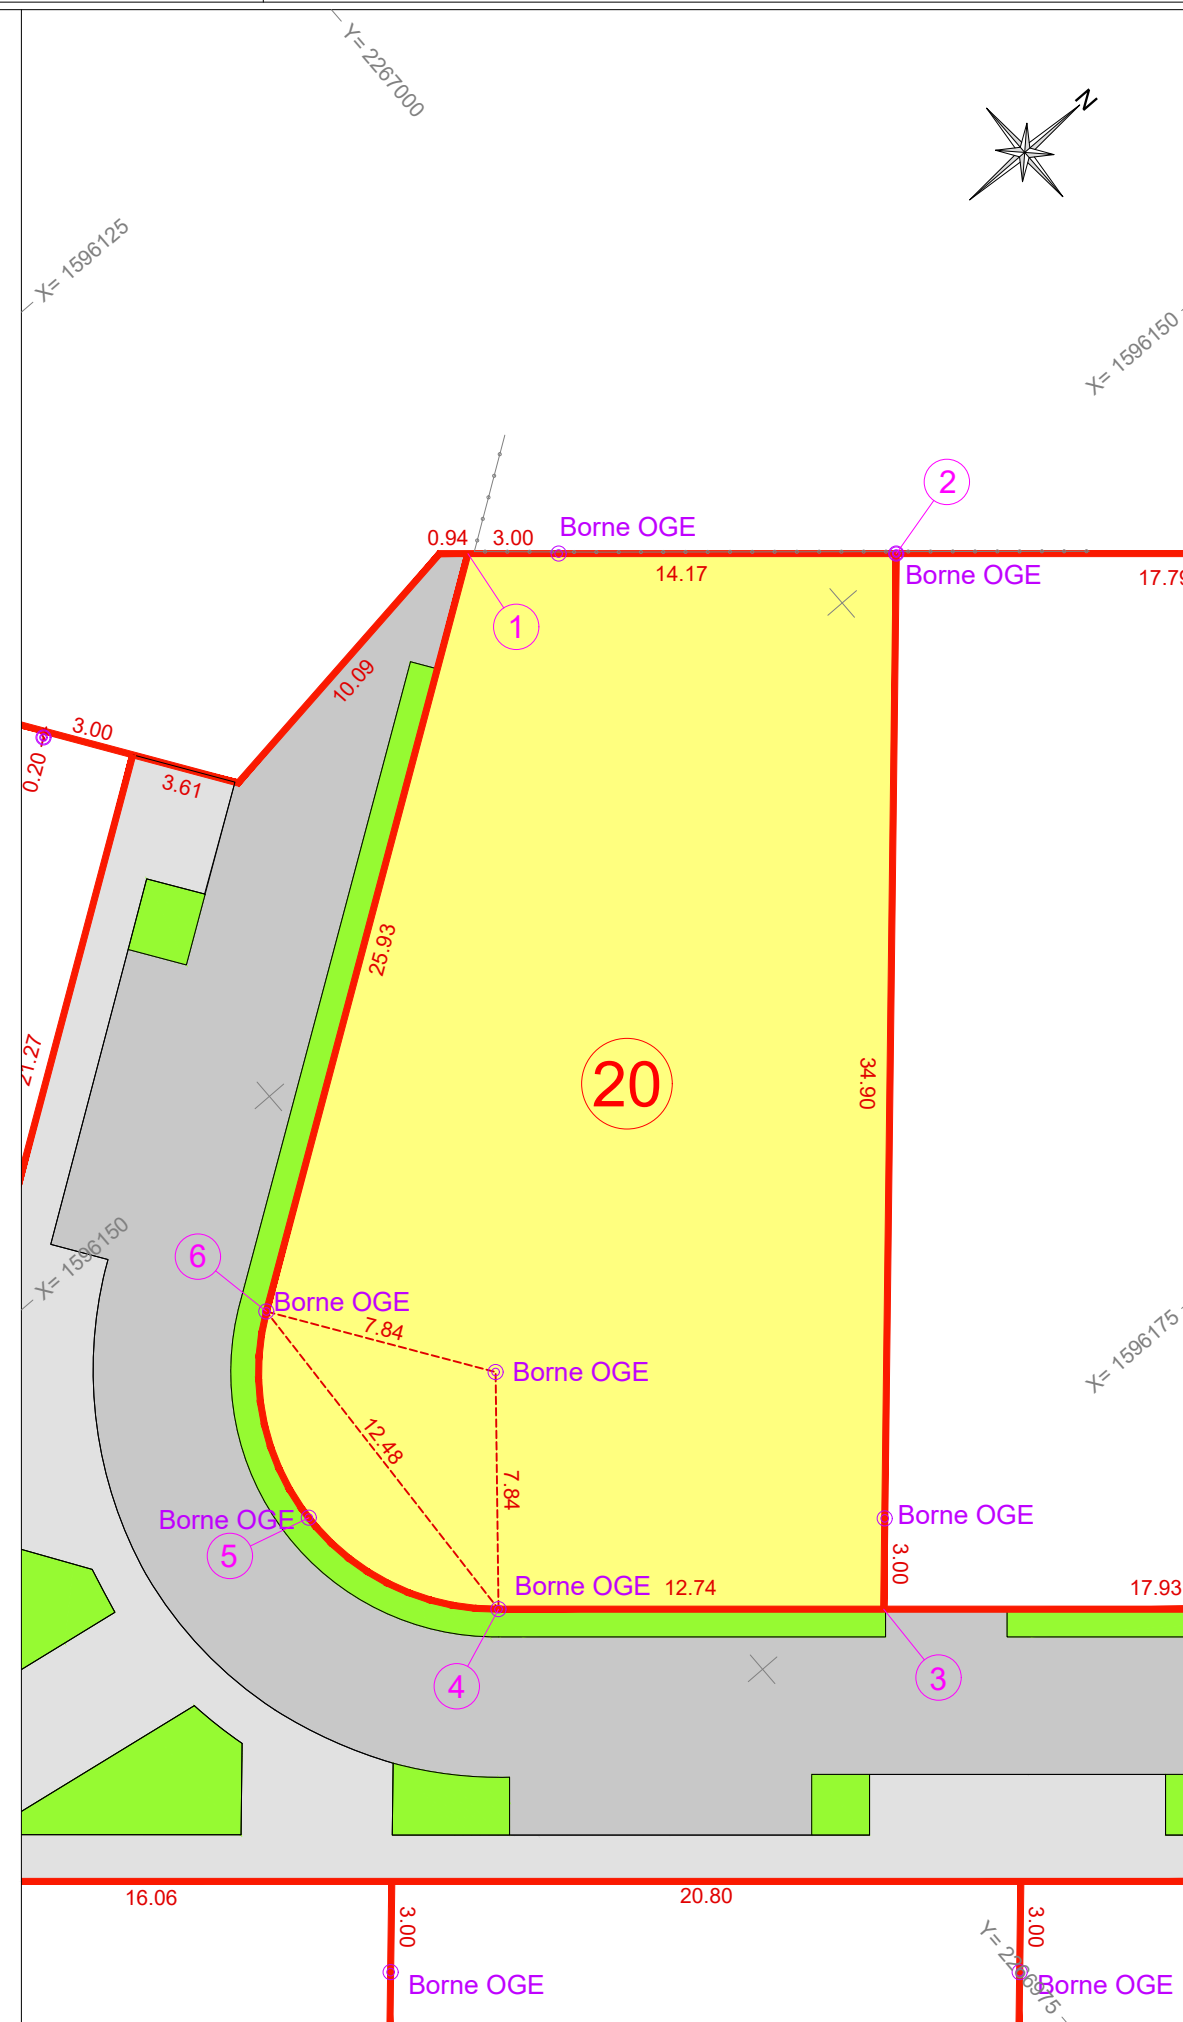

DOSSIER : 2011_096

Référence : 9191

Dessin : AC / RR

Contrôle : AC

Onolet : PDV Lot 20

Fichier : 2011096_9191_BOR-DIV_v6.dwg

Date : 16/10/2020

Echelle : 1/250

- Coordonnées planimétriques : RGF93 CC43 (Téria)

- Classe de précision : 1

Indice 3



Alban CIANFÉRANI
Géomètre-Expert

contact@geometre-toulouse.fr

www.oxygeo.com

Tél. : 05.62.47.59.10

40 avenue de Castres

31500 - TOULOUSE