



Extrait du plan cadastral - BOURG-SAINT-BERNARD - Section ZK - Echelle 1/2000

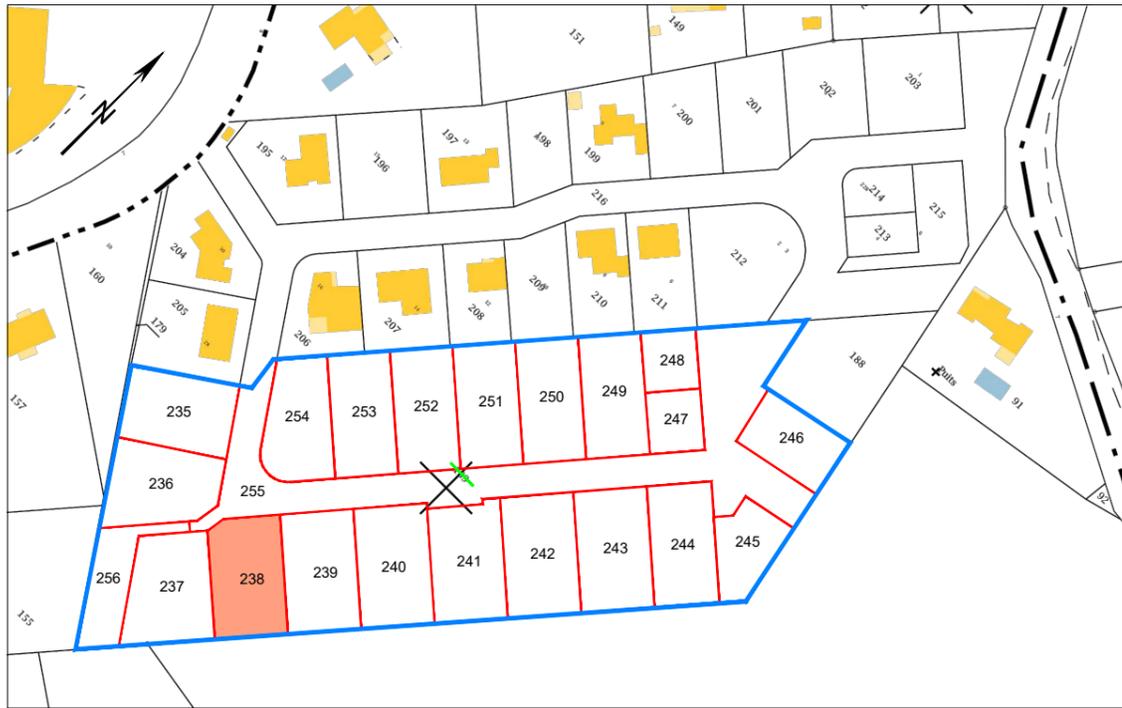

Plan de situation

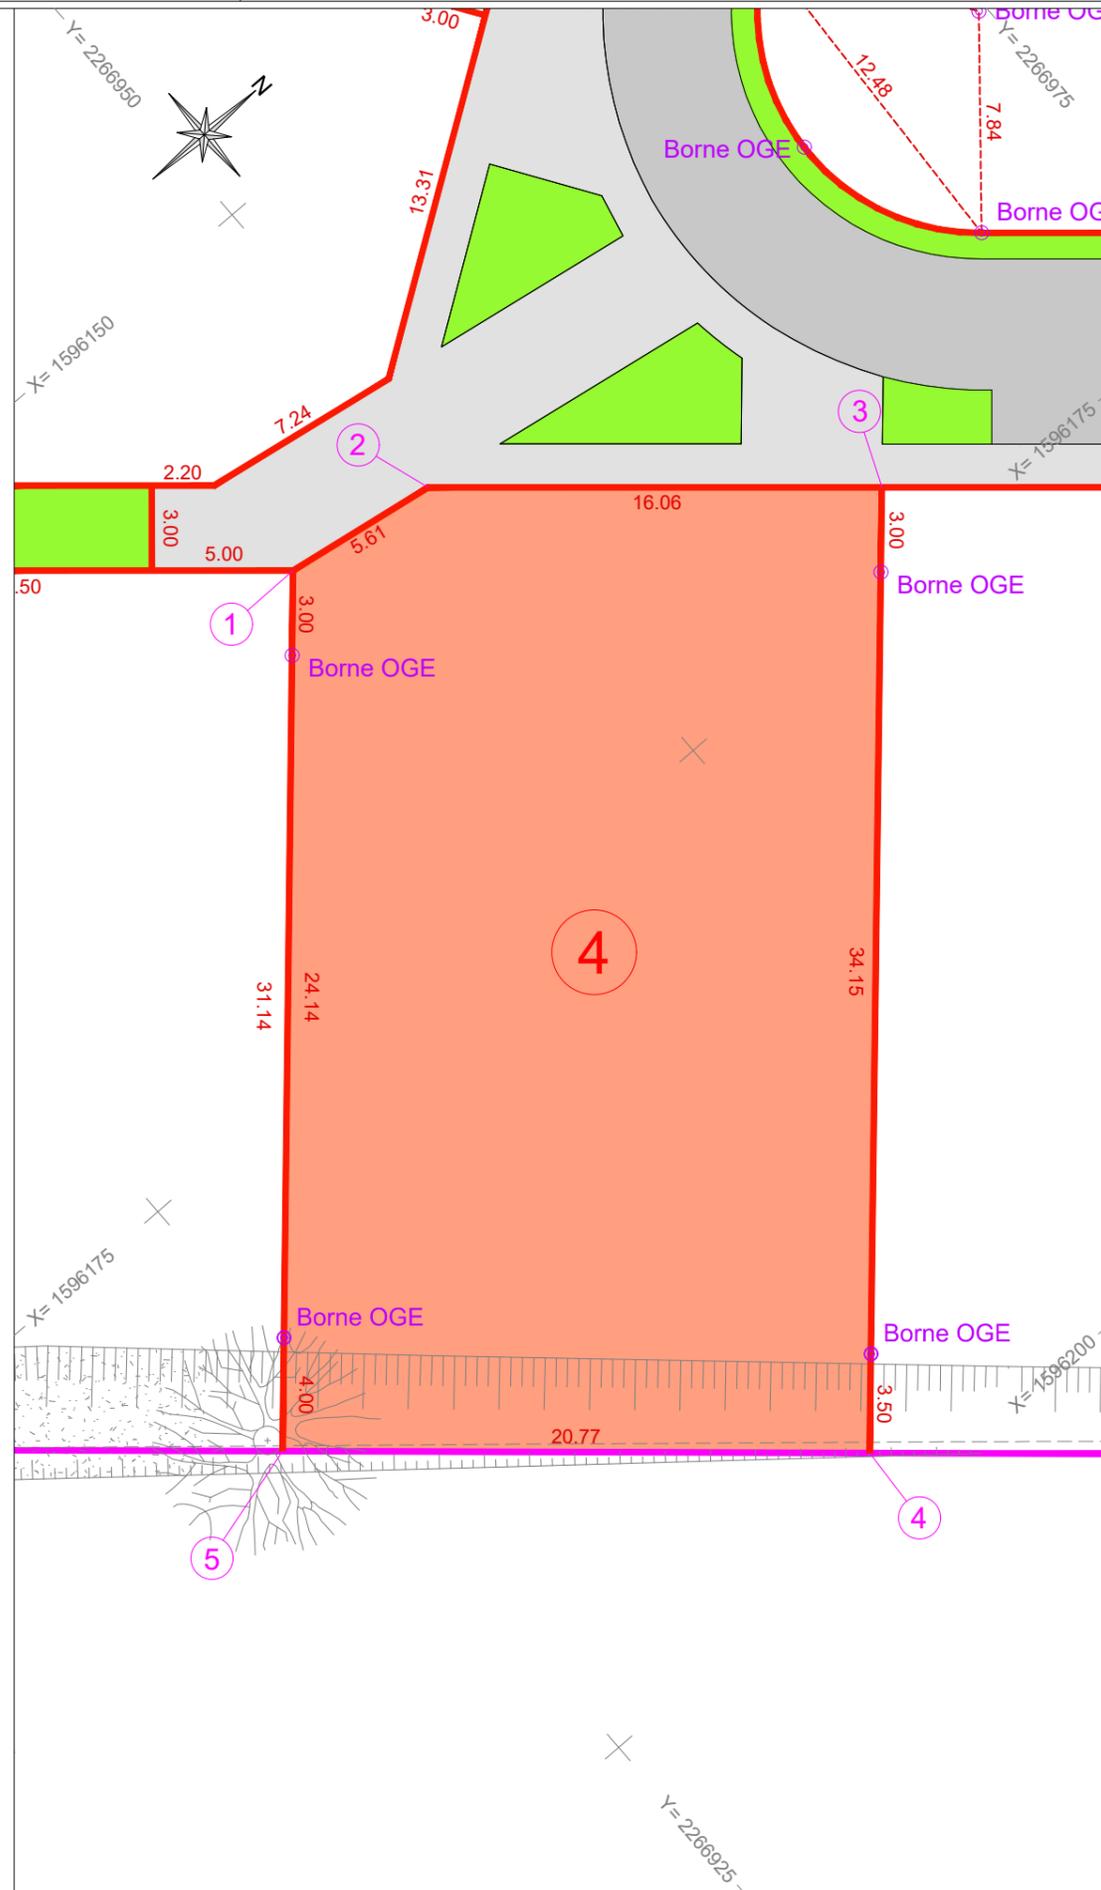

# BOURG-SAINT-BERNARD

( HAUTE-GARONNE )

Chemin du Moulin / Route du Château d'eau  
Lotissement "LE MOULIN 2"

LOT n° 4

## PLAN DE VENTE

### DÉSIGNATION CADASTRALE

Section	N°	Contenance	Superficie réelle
ZK	238	7a 02	702 m²

N° point	Coordonnées RGF93-CC43 (Téria)	
	X (m)	Y (m)
1	1596160.94	2266943.42
2	1596161.83	2266948.97
3	1596172.31	2266961.13
4	1596197.90	2266938.52
5	1596184.30	2266922.83

**PROVISOIRE**



### LÉGENDE

- Application fiscale issue du plan cadastral (représentation graphique simplifiée n'assurant pas les limites réelles définissant la propriété)
- Limite définie contradictoirement
- Limite rétablie
- Limite divisoire

DOSSIER : 2011\_096

Référence : 9191

Dessin : AC / RR

Contrôle : AC

Onglet : PDV Lot 4

Fichier : 2011096\_9191\_BOR-DIV\_v6.dwg

Date : 16/10/2020

Echelle : 1/250

- Coordonnées planimétriques : RGF93 CC43 (Téria)

- Classe de précision : 1

Indice 3

**Alban CIANFÉRANI**  
Géomètre-Expert

contact@geometre-toulouse.fr  
www.oxygeo.com

Tél. : 05.62.47.59.10  
40 avenue de Castres  
31500 - TOULOUSE