



Extrait du plan cadastral - BOURG-SAINT-BERNARD - Section ZK - Echelle 1/2000

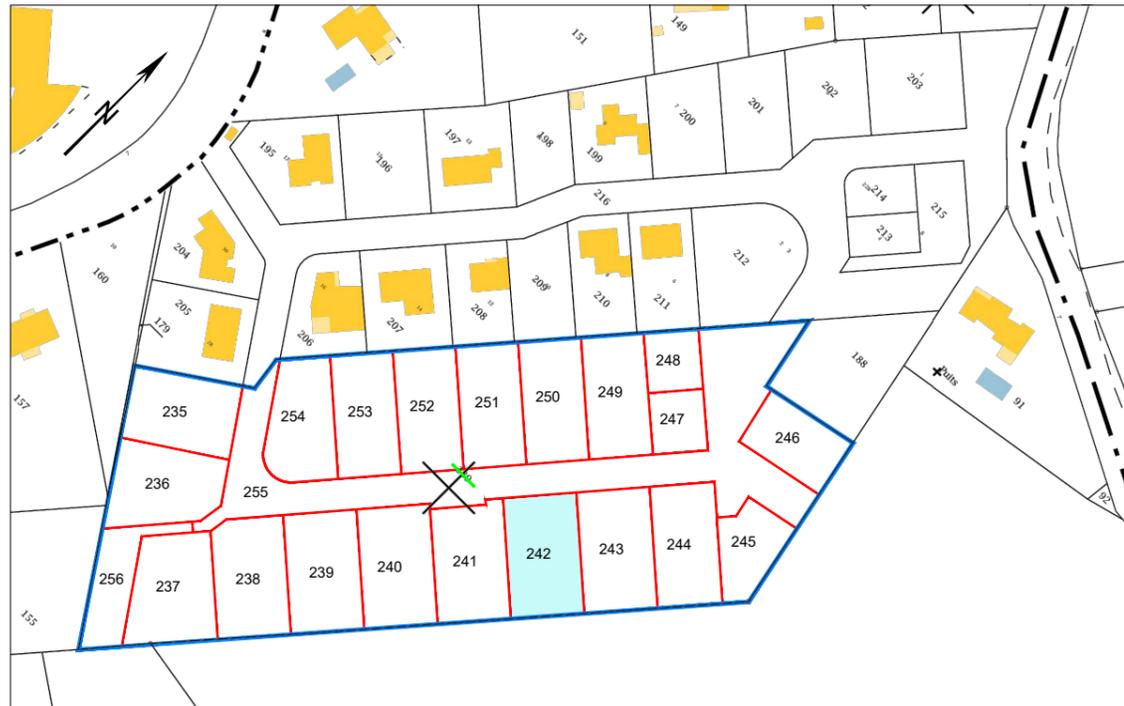

Plan de situation

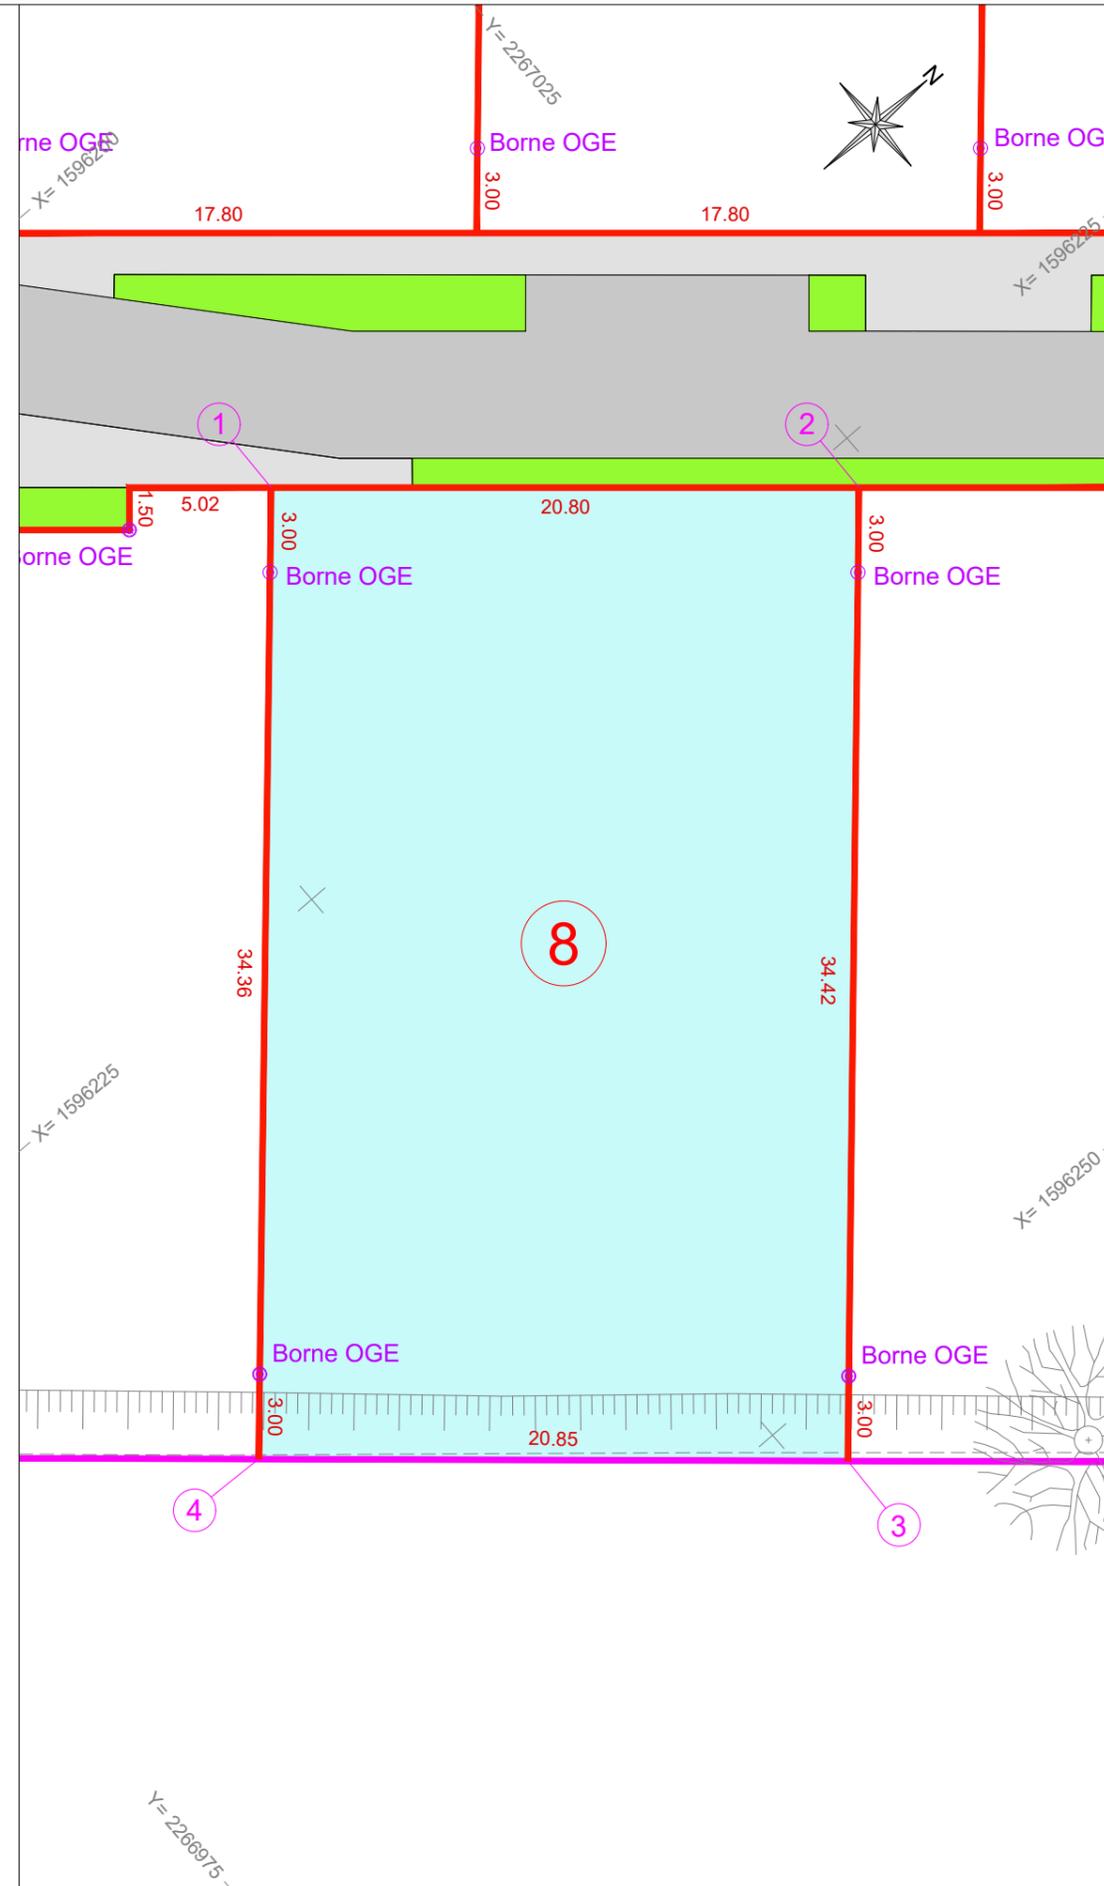

BOURG-SAINT-BERNARD

(HAUTE-GARONNE)

Chemin du Moulin / Route du Château d'eau
Lotissement "LE MOULIN 2"

LOT n° 8

PLAN DE VENTE

DÉSIGNATION CADASTRALE

Section	N°	Contenance	Superficie réelle
ZK	242	7a 16	716 m ²

N° point	Coordonnées RGF93-CC43 (Téria)	
	X (m)	Y (m)
1	1596213.03	2267008.42
2	1596226.61	2267024.18
3	1596252.43	2267001.42
4	1596238.77	2266985.67



LÉGENDE

- Application fiscale issue du plan cadastral (représentation graphique simplifiée n'assurant pas les limites réelles définissant la propriété)
- Limite définie contradictoirement
- Limite rétablie
- Limite divisoire

Alban CIANFÉRANI
Géomètre-Expert
contact@geometre-toulouse.fr
www.oxygeo.com
Tél. : 05.62.47.59.10
40 avenue de Castres
31500 - TOULOUSE

DOSSIER : 2011_096

Référence : 9191

Dessin : AC / RR

Contrôle : AC

Onolet : PDV Lot 8

Fichier : 2011096_9191_BOR-DIV_v6.dwg

Date : 16/10/2020

Echelle : 1/250

- Coordonnées planimétriques : RGF93 CC43 (Téria)

- Classe de précision : 1

Indice 3