



Extrait du plan cadastral - BOURG-SAINT-BERNARD - Section ZK - Echelle 1/2000

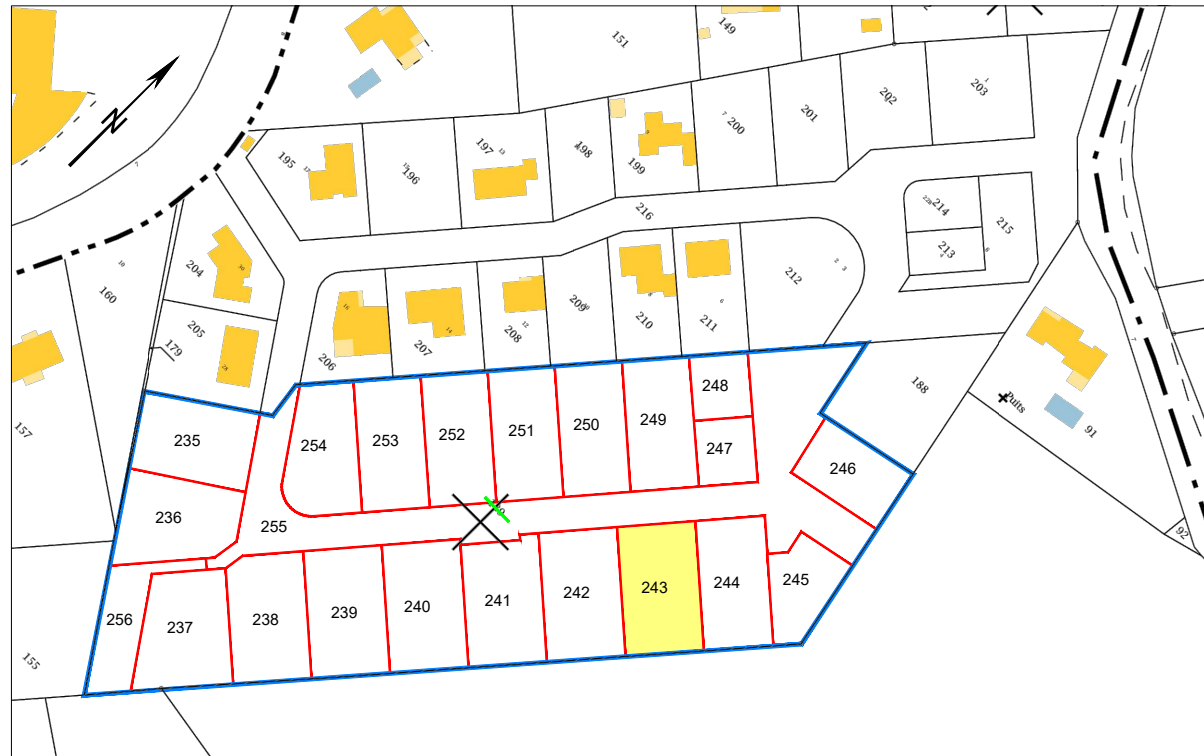

Plan de situation

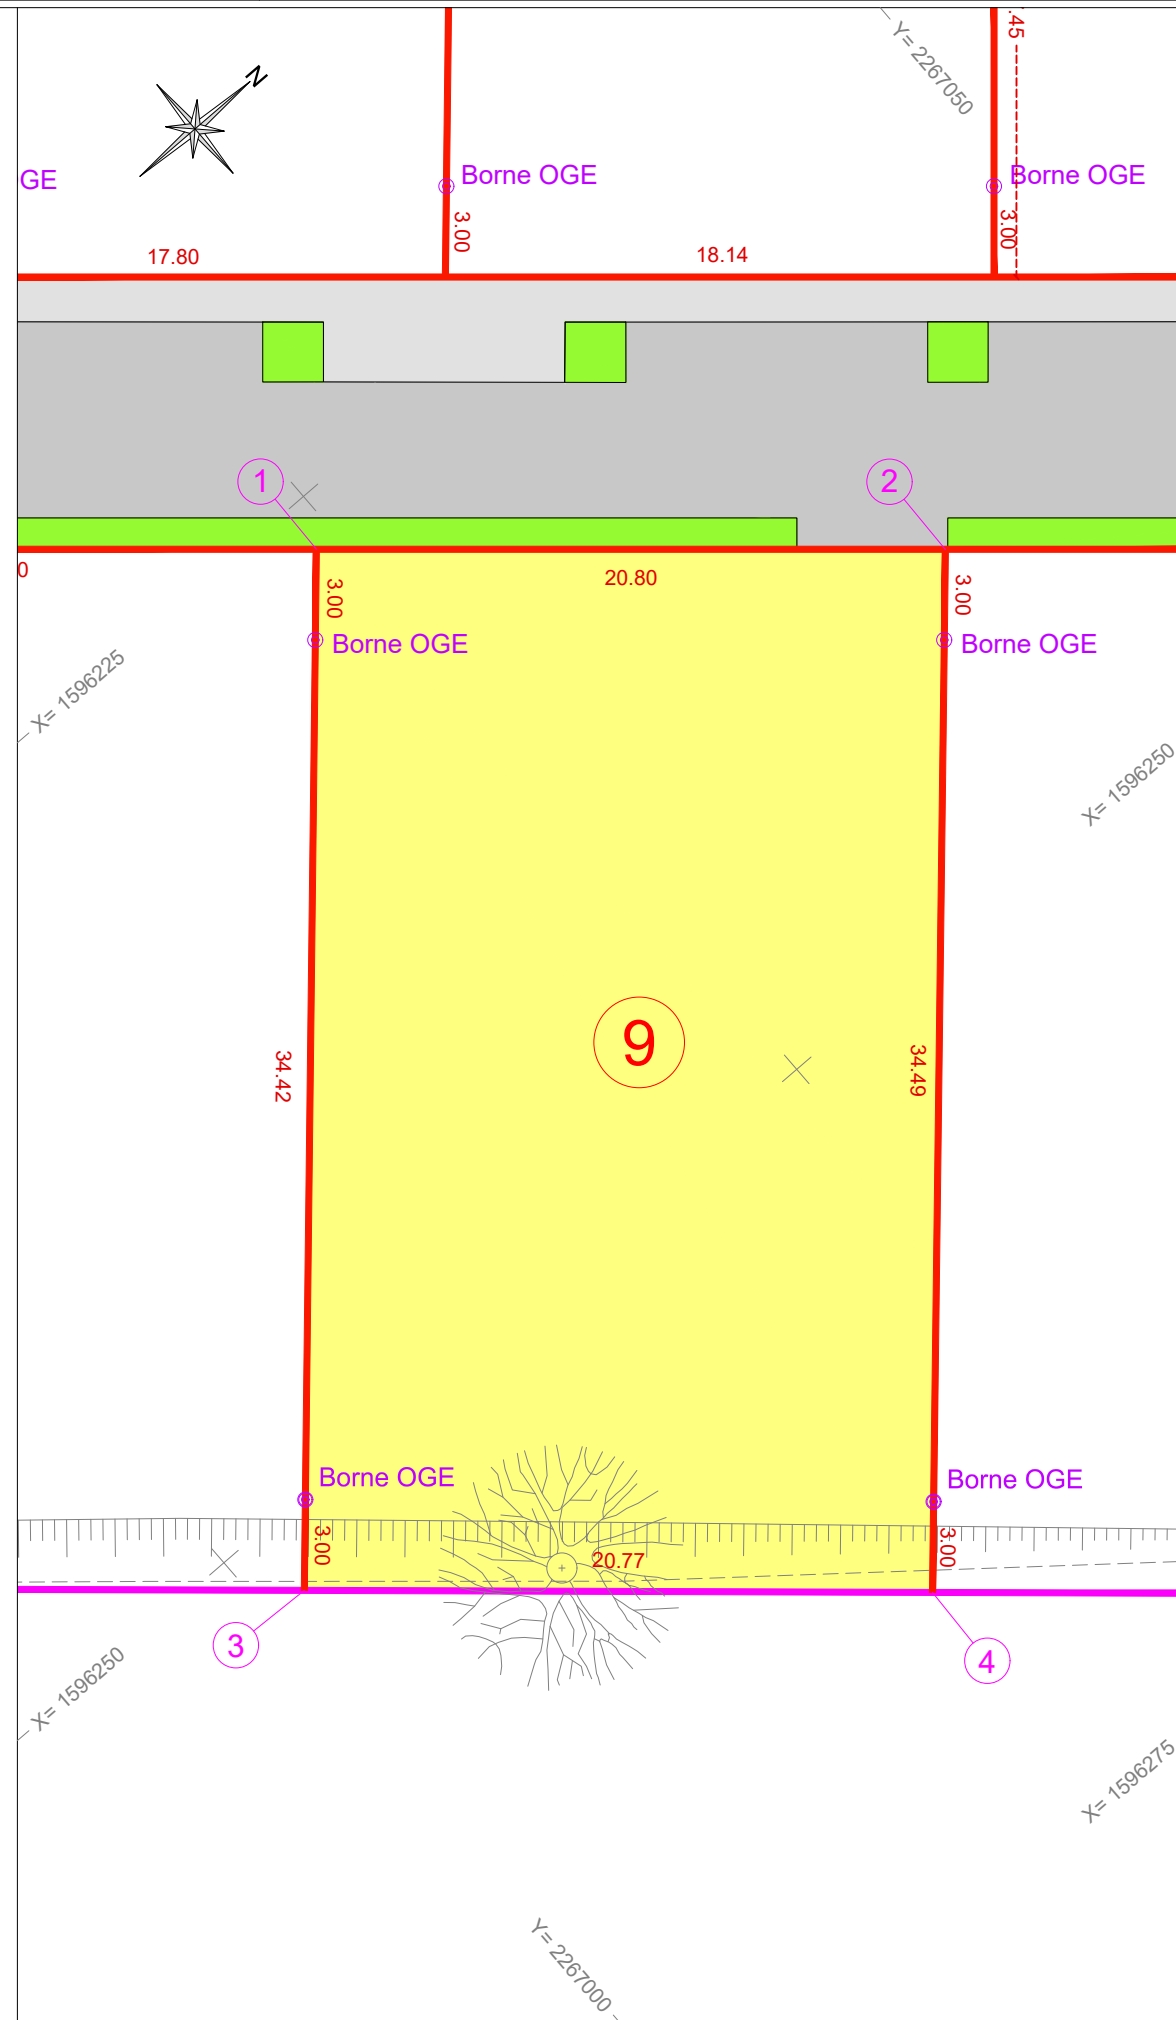

# BOURG-SAINT-BERNARD

( HAUTE-GARONNE )

Chemin du Moulin / Route du Château d'eau  
Lotissement "LE MOULIN 2"

LOT n° 9

## PLAN DE VENTE

### DÉSIGNATION CADASTRALE

Section	N°	Contenance	Superficie réelle
ZK	243	7a 16	716 m²

N° point	Coordonnées RGF93-CC43 (Téria)	
	X (m)	Y (m)
1	1596226.61	2267024.18
2	1596240.18	2267039.94
3	1596266.04	2267017.12
4	1596252.43	2267001.42



### LÉGENDE

- Application fiscale issue du plan cadastral (représentation graphique simplifiée n'assurant pas les limites réelles définissant la propriété)
- Limite définie contradictoirement
- Limite rétablie
- Limite divisoire



**Alban CIANFÉRANI**  
Géomètre-Expert

contact@geometre-toulouse.fr  
www.oxygeo.com

Tél. : 05.62.47.59.10  
40 avenue de Castres  
31500 - TOULOUSE

DOSSIER : 2011\_096

Référence : 9191

Dessin : AC / RR

Contrôle : AC

Onolet : PDV Lot 9

Fichier : 2011096\_9191\_BOR-DIV\_v6.dwg

Date : 16/10/2020

Echelle : 1/250

- Coordonnées planimétriques : RGF93 CC43 (Téria)

- Classe de précision : 1

Indice 3