


Fiche de Lot n°27

Le Belvédère - Labastide-Beauvoir

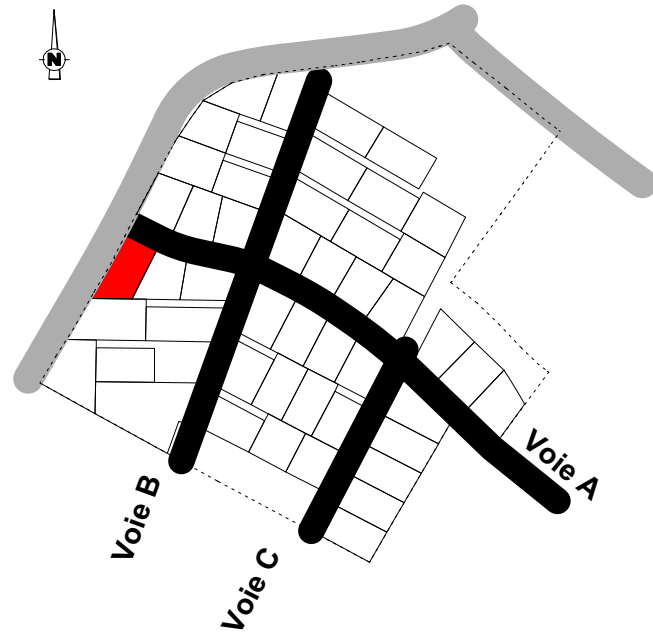

Données générales du lot

RÉFÉRENCE: Lot 27

SURFACE APPROXIMATIVE: 631 m²

RÉGLEMENTATION:

PLU: ZONE AU

LOT SITUÉ EN SECTEUR ABF: Non

Données techniques principales

TERRASSEMENT GÉNÉRAL: Lot 31

- Plateforme réalisée par l'aménageur.

pour une ville
PVVA
aimable

Architecte Urbaniste
Pour.une.ville.aimable
2 rue de Chambéry
31500 Toulouse
05 61 12 37 81


Atelier
INFRA

BET VRD
Atelier Infra
20, avenue de l'Europe
31520 Ramonville-St-Agne
05 61 12 36 52

See ty
VOIR LA VILLE AUTREMENT

Maîtrise d'Ouvrage
Seety
20, avenue de l'Europe
31520 Ramonville-St-Agne
06 73 75 94 05

Implantation - raccords aux réseaux - Ech. 1/250

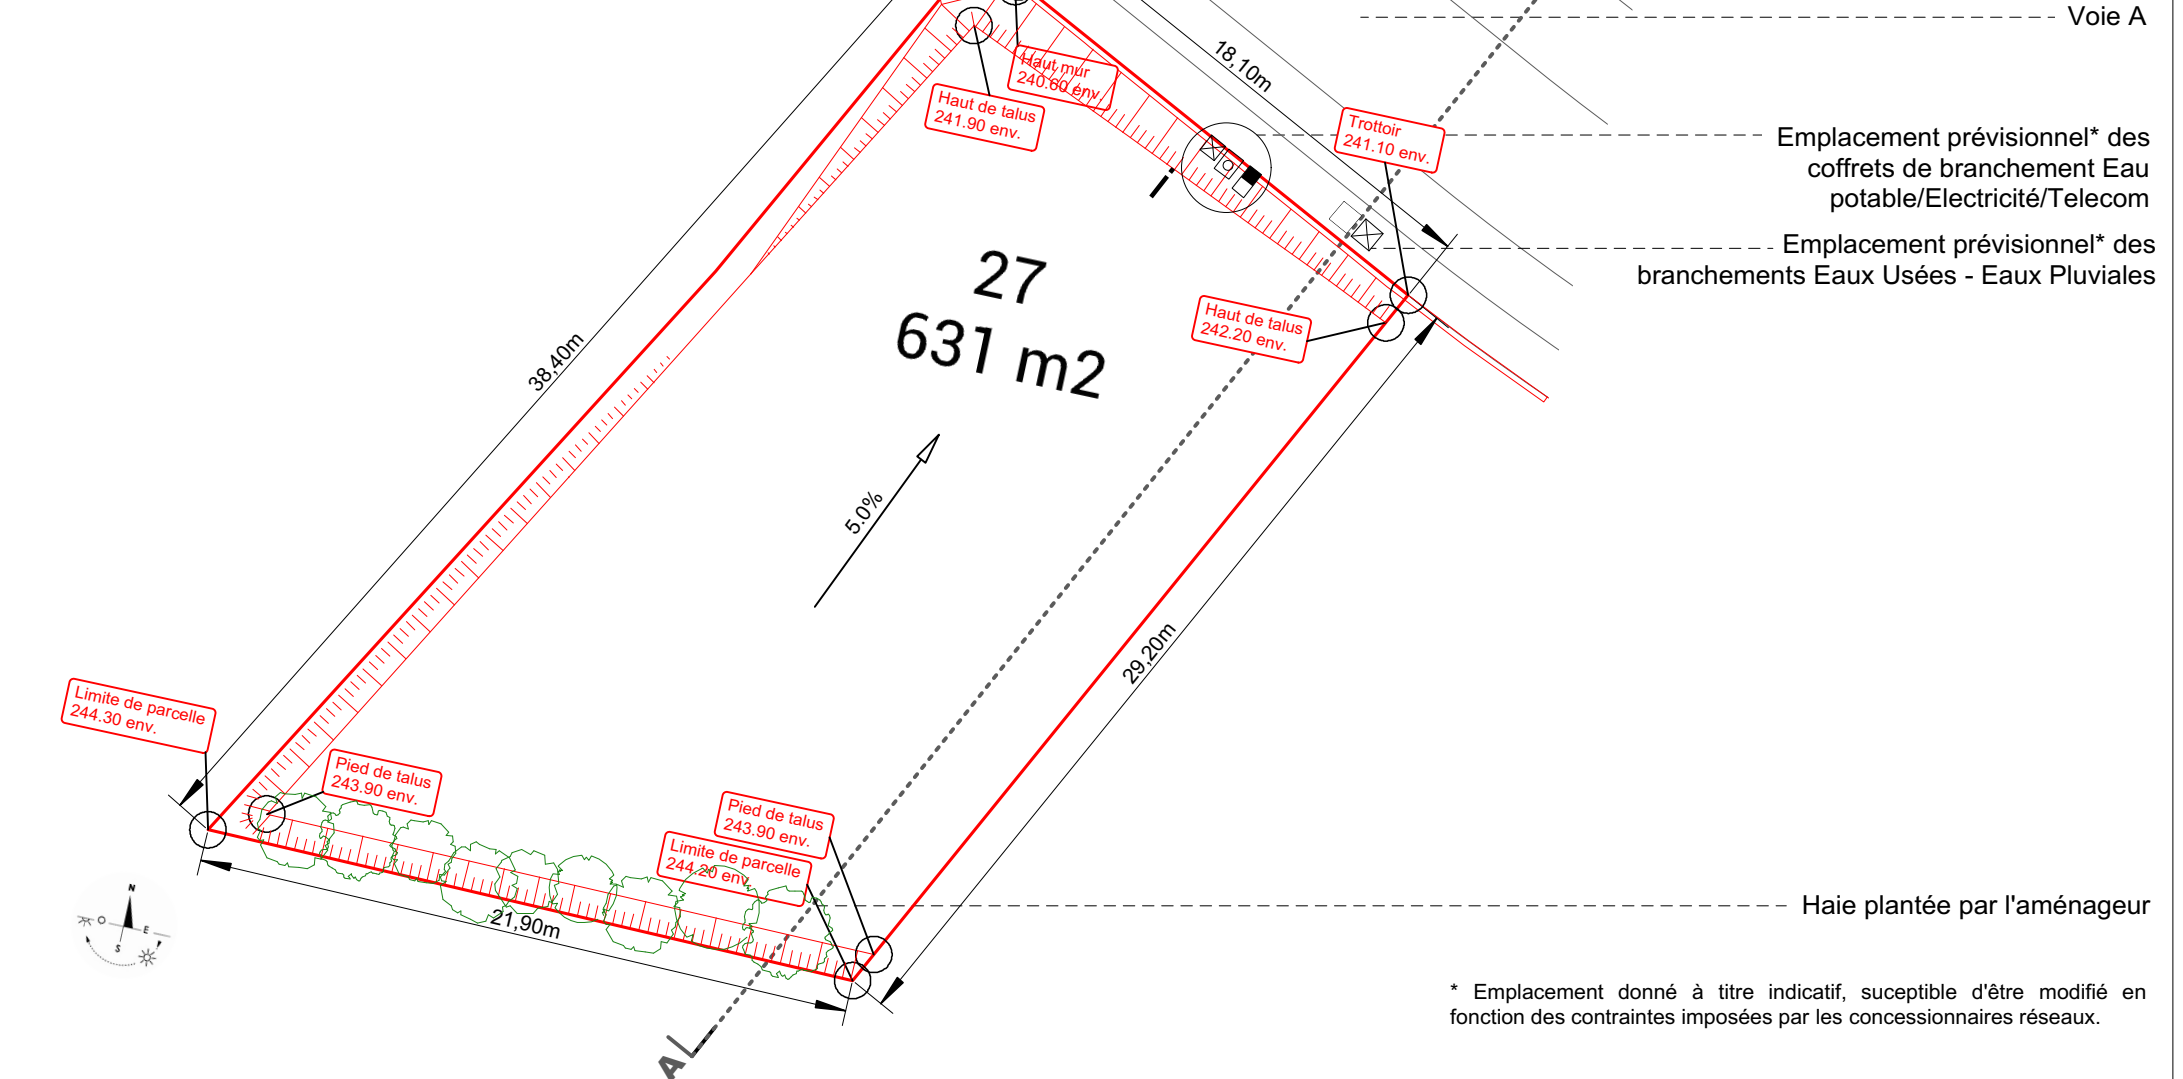

Coupe des terrassements AA' - Ech. 1/150



Pentes plates-formes	-60.5%	-5.1%	-4.7%	-4.6%	-54.2%		
Différence TN - plateforme		-0.54	-0.46	-0.37	-0.18	0.02	-0.21 -0.82 -0.75

Fiche de Lot n°27

Le Belvédère - Labastide-Beauvoir

Principales données réglementaires

LIMITES ET ACCES

- Limite des lots privés
- Limite des macro-lots
- Accès obligatoire au lot depuis la voie publique
- Servitude de réseau
- Accès et réseaux en indivision

IMPLANTATIONS ET VOLUMES

- Ligne d'alignement obligatoire pour 70% minimum de la façade développée
- Bande d'implantation des constructions principales R+1 autorisé sur la totalité de la construction
- Bande d'implantation des constructions principales R+1 partiel possible après visa de l'architecte du projet d'aménagement
- Sens d'orientation pour au moins 70% du linéaire global de faitage
- Implantation possible des garages à l'extérieur des bandes d'implantation des constructions principales

CLÔTURES

En cas de mitoyenneté, la réalisation de la clôture n'est pas obligatoire au niveau de la construction.

La réalisation de clôtures sur l'ensemble des limites de lots est obligatoire. Le type de clôture est défini pour chaque limite de lot (sur voie et séparative) au règlement graphique (cf. PA10b).

- Type A: haie arbustive haute et grillage simple torsion gris anthracite (sans muret de soutènement) de 1,50m de haut pris dans la végétation.
- Type B: mur de soutènement de 0,60m en maçonnerie revêtu d'un enduit taloché fin (enduit E5 terre beige de la palette p.5 du règlement écrit) surmonté d'un grillage simple torsion gris anthracite de 0,90m de hauteur avec haie arbustive à l'arrière du grillage.
- Type C: grillage simple torsion gris anthracite (sans muret de soutènement) de 1,50m de hauteur.

ENTRETIEN ESPACE VERTS

- Haie plantée préalablement par l'aménageur sur l'emprise privée, maintien obligatoire des plantations et des talus arrosage et entretien à la charge du propriétaire du lot.
- Maintien obligatoire de la haie existante

pour une ville
PUVA
aimable

Atelier
INFRA


See ty
VOIR LA VILLE AUTREMENT

Architecte Urbaniste
Pour.une.ville.aimable
2 rue de Chambéry
31500 Toulouse
05 61 12 37 81


BET VRD
Atelier Infra
20, avenue de l'Europe
31520 Ramonville-St-Agne
05 61 12 36 52

Maîtrise d'Ouvrage
Seety
20, avenue de l'Europe
31520 Ramonville-St-Agne
06 73 75 94 05

Principe d'implantation -Vue en plan - Ech. 1/250

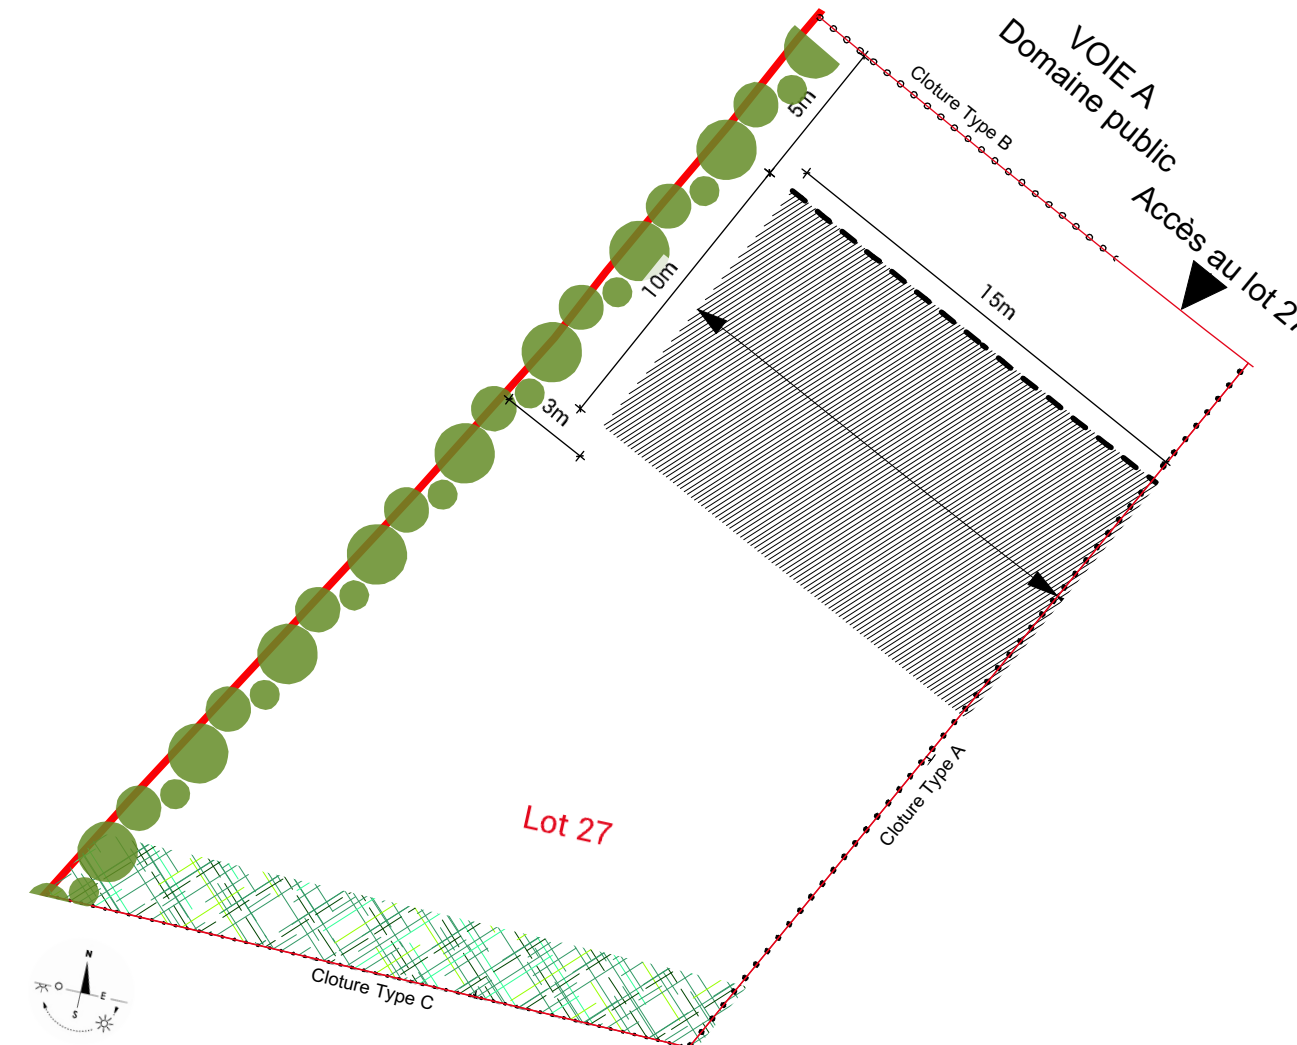

Type de clôtures

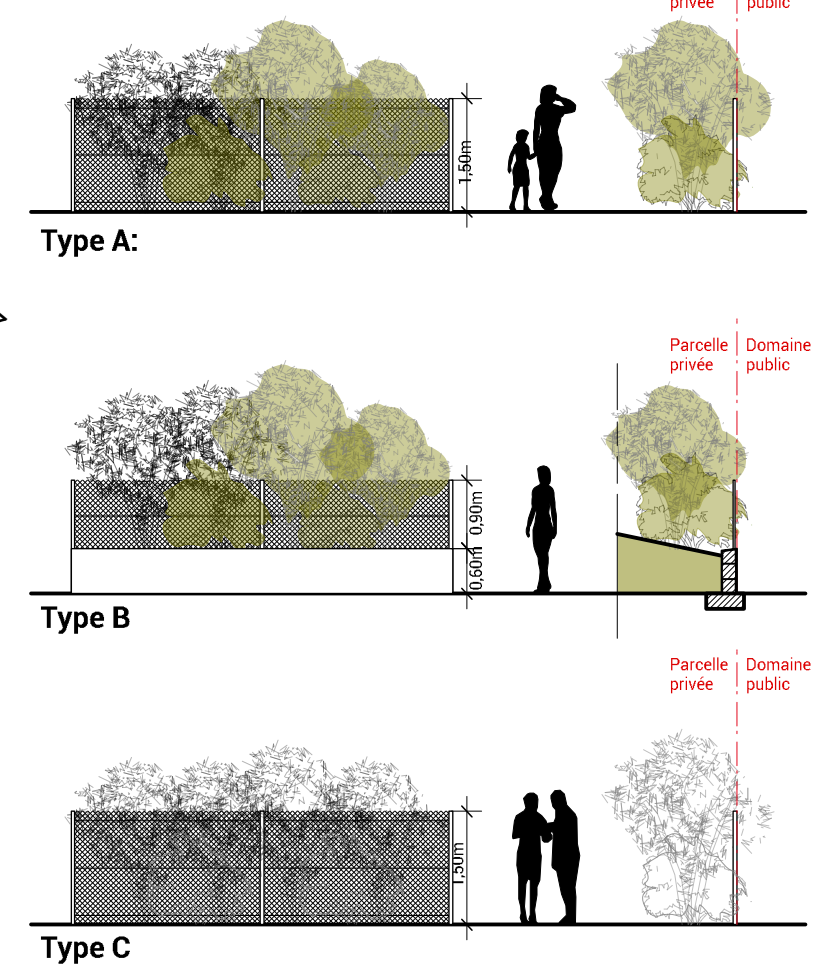

Principe d'implantation - vue en coupe - Ech. 1/150

