



MAITRISE D'OUVRAGE : ARP FONCIER
57, boulevard de l'Embouchure
31200 TOULOUSE

DEPARTEMENT DE LA HAUTE GARONNE
COMMUNE DE VIEILLE-TOULOUSE

PLAN DE VENTE DU LOT 8

PROVISOIRE

DESIGNATIONS CADASTRALES

Section : AD
Parcelles : 736 - 745 - 752 - 744p
Superficie : 2242 m²

PLAN D'ENSEMBLE




GE infra
géomètres - experts
55, avenue Louis Breguet - Bât.6 - 31400 TOULOUSE
Tél : 05.62.475.675 - Fax : 05.61.54.13.71
email : contact@ge-infra-geomètres.com

DATE : 09 mars 2021
DOSSIER : L03379
Fichier : L03379-IMP-PARC-LOTS-i04.dwg

Légende:

- Périmètre du lot
 - Zone accès aux lots
 - Cote de la limite du lot
 - Cote du retrait de la borne
 - Accès au lot
 - Trottoirs et accès lots
 - Espace vert
 - Zone boisée à conserver (AD n°405p)
 - Bande paysagère (10m)
 - Parkings
 - Voirie
 - Talus donné à titre indicatif
 - Clôture
 - Sondage archéologique (INRAP)
 - Borne implantée
 - Piquet implanté
- le 9 janvier 2020
- Le Géomètre expert Le Maître d'ouvrage

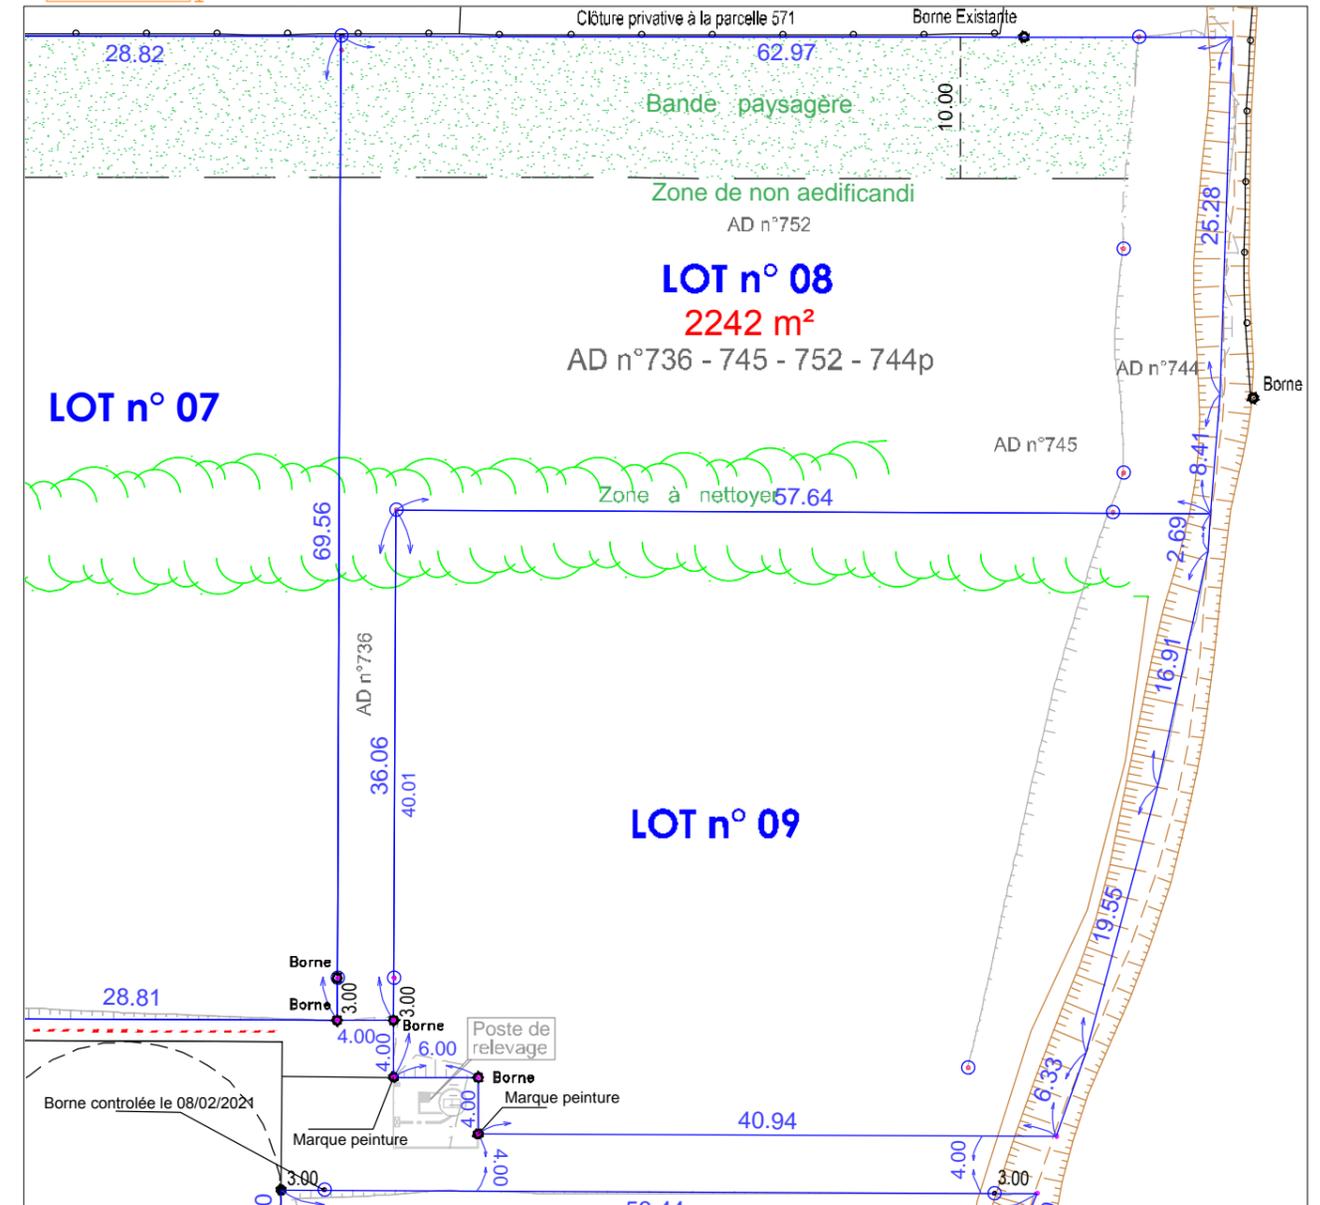

Echelle : 1/500