



MAITRISE D'OUVRAGE : ARP FONCIER
57, boulevard de l'Embouchure
31200 TOULOUSE

DEPARTEMENT DE LA HAUTE GARONNE
COMMUNE DE VIEILLE-TOULOUSE


PLAN DE VENTE DU LOT 9

PROVISOIRE

DESIGNATIONS CADASTRALES

Section : AD
Parcelles : 746 - 753 - 737 - 742p - 744p
Superficie : 2312 m²


PLAN D'ENSEMBLE

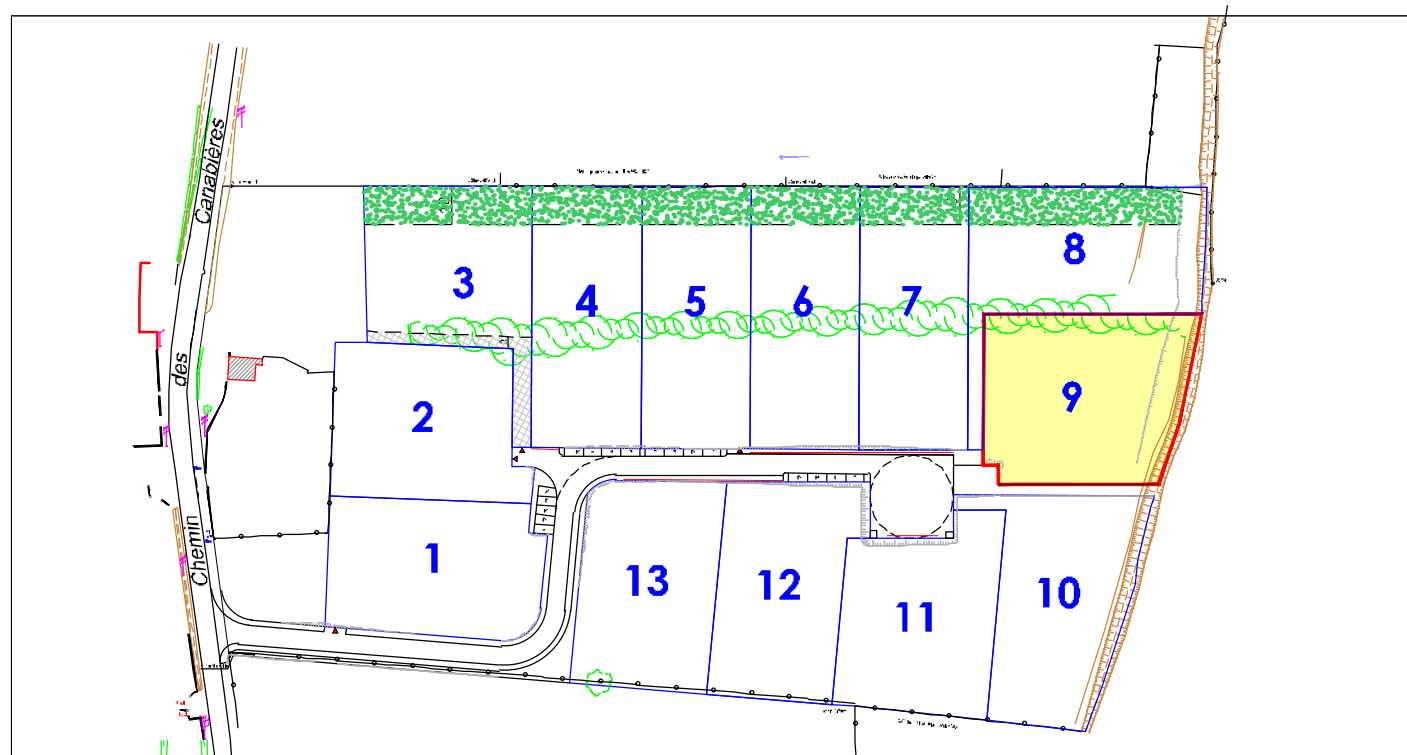

DATE : 09 mars 2021
DOSSIER : L03379
Fichier : L03379-IMP-PARC-LOTS-i04.dwg

Légende:

- Périmètre du lot
 - - - Zone accès aux lots
 - 26.30 Cote de la limite du lot
 - 1.00 - 3.00 Cote du retrait de la borne
 - ▲ Accès au lot
 - Trottoirs et accès lots
 - Espace vert
 - ▨ Zone boisée à conserver (AD n°405p)
 - ▤ Bande paysagère (10m)
 - Parkings
 - Voirie
 - Talus donné à titre indicatif
 - Clôture
 - Sondage archéologique (INRAP)
 - Borne implantée
 - Piquet implanté
- le 9 janvier 2020
- Le Géomètre expert Le Maître d'ouvrage
- Le (ou les) propriétaire (s) du lot

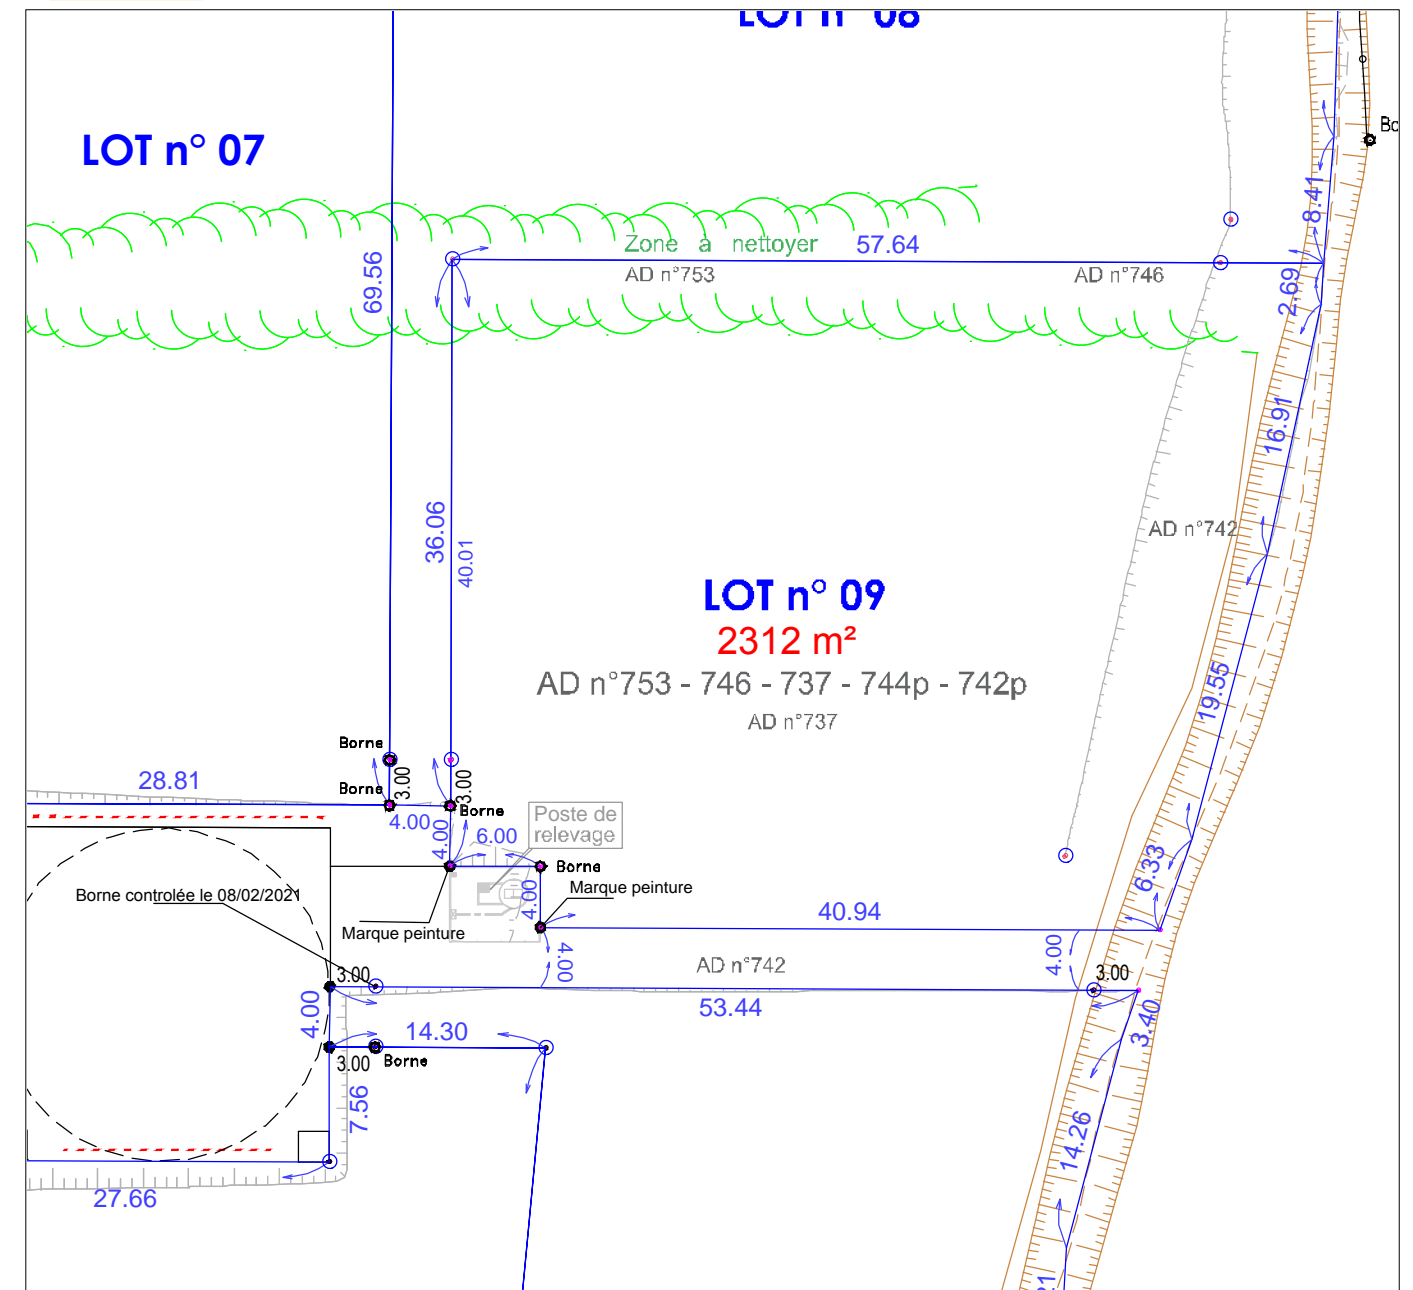

Echelle : 1/500