



**PLAN DE SITUATION SANS ECHELLE**

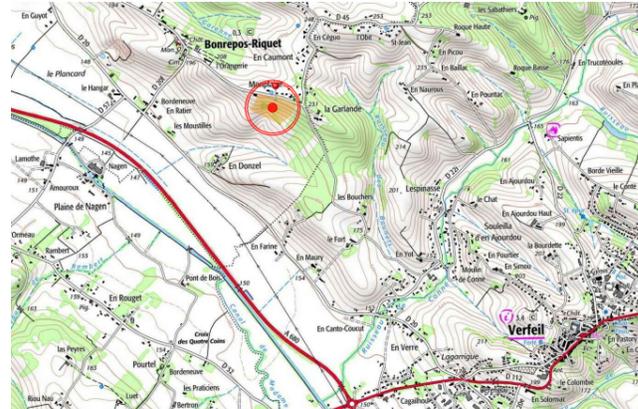

Situation cadastrale :  
Commune : Bonrepos-Riquet  
Route de l'Orangerie  
Section : B  
Parcelles : 609-653


Superficie : 1 119 m<sup>2</sup>

**PLAN D'ENSEMBLE**  
1/2000

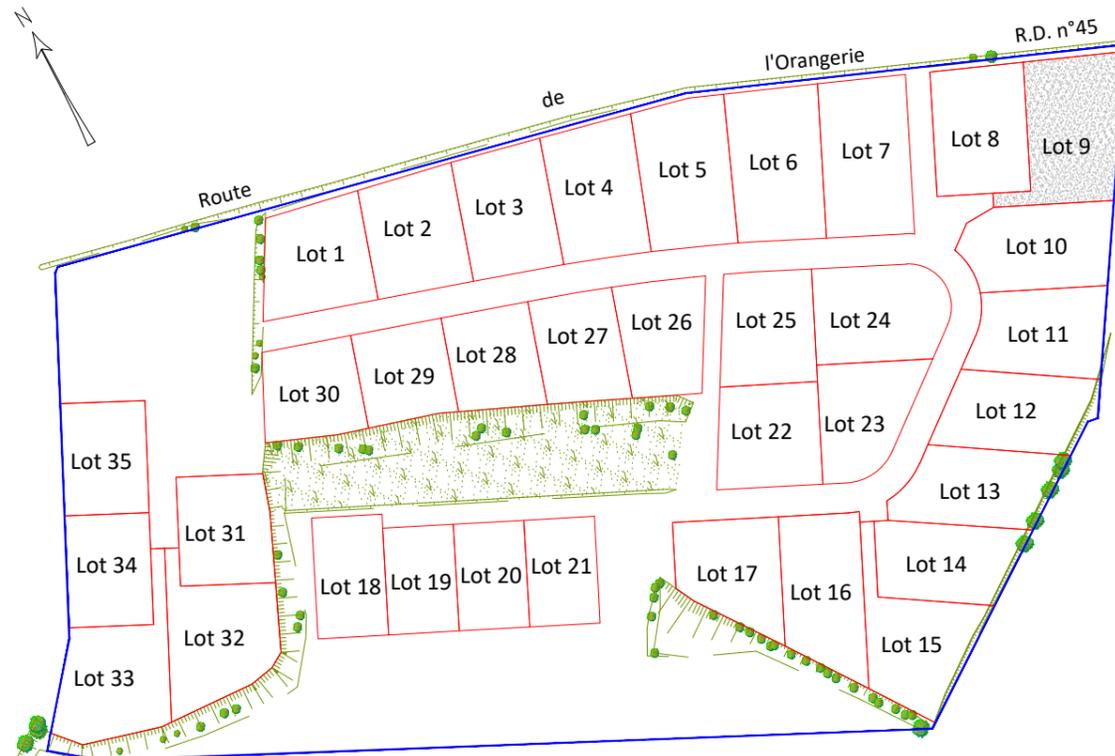

REALISATION :  
SARL Domaine de MONPLAISIR  
LOTISSEMENT " Domaine de MONPLAISIR "

**PLAN DU LOT 9**

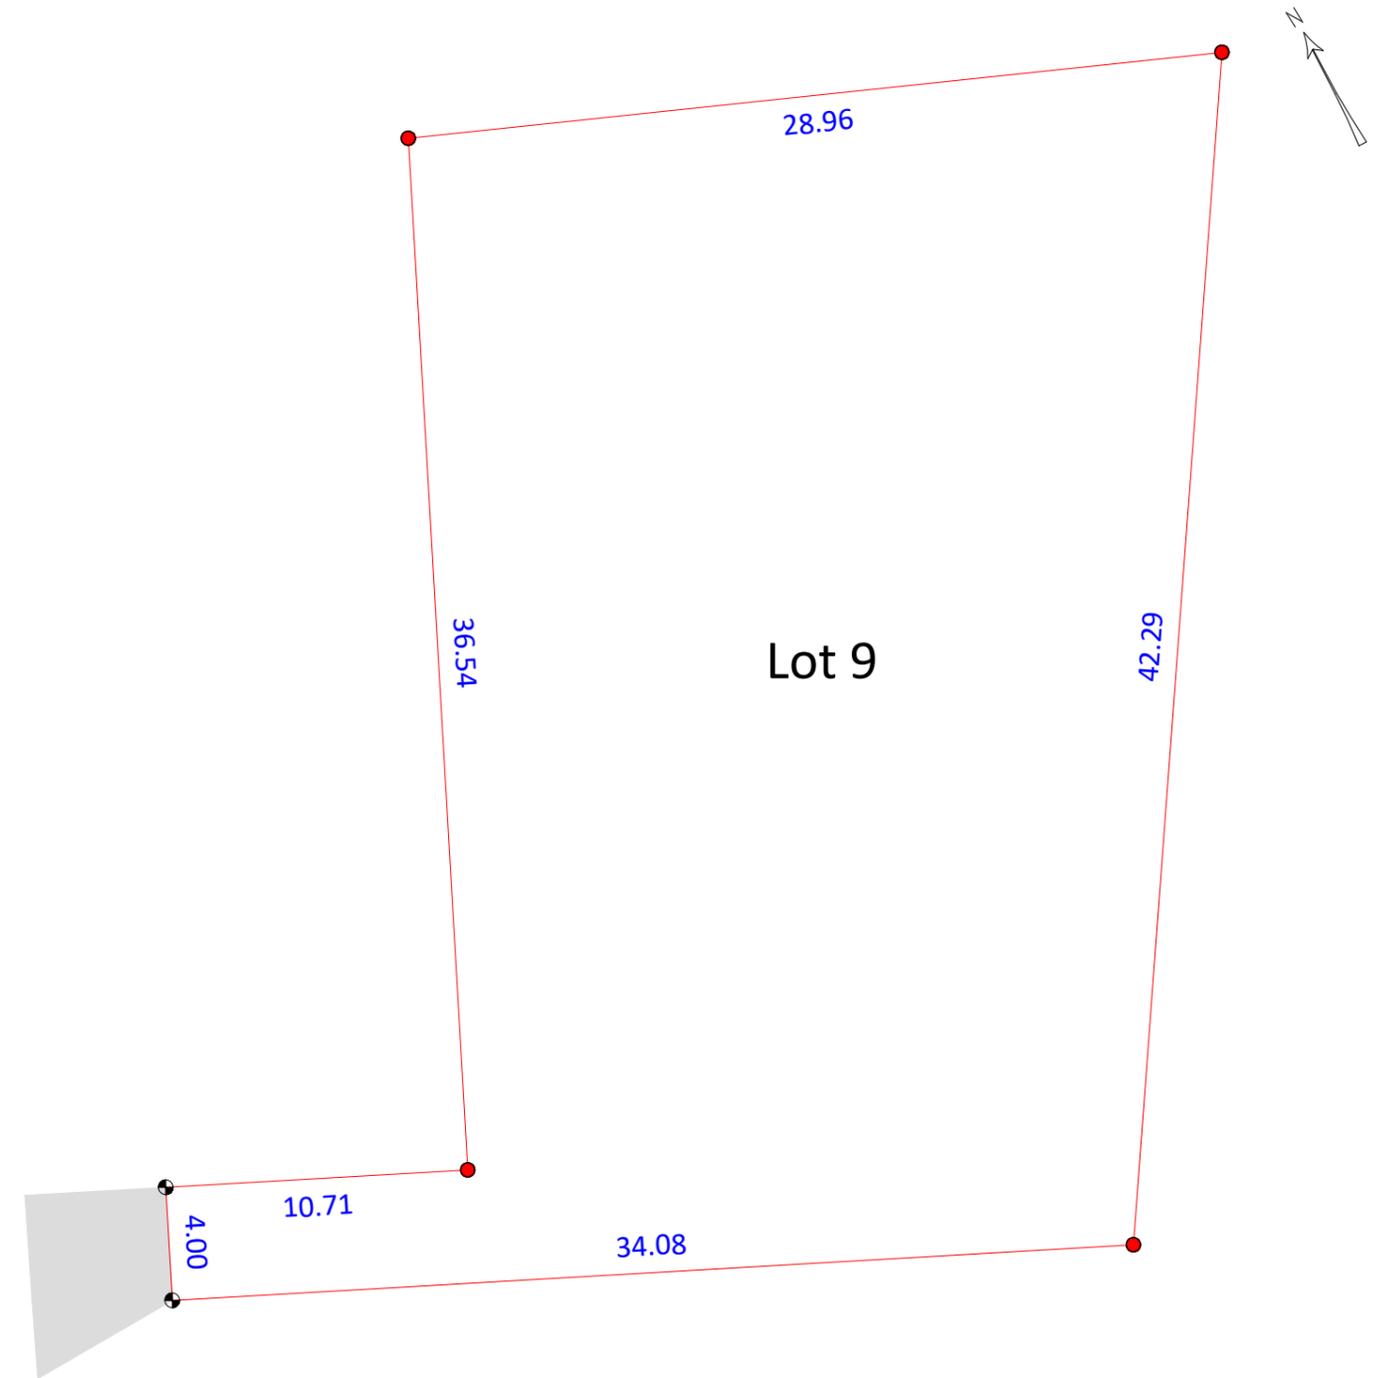

**PLAN DE BORNAGE DU LOT**  
ECHELLE 1/250

Fait à QUINT-FONSEGRIVES le 07 juillet 2019

	Voirie		Borne
	Cote de la limite du lot		Marque peinture sur arrière bordure
	Limite du lot		

La matérialisation définitive des lots sera mise en place après réalisation de la voie