




PLAN DE SITUATION SANS ECHELLE

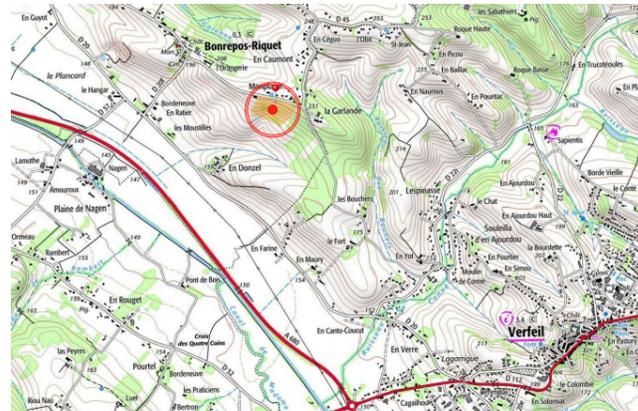

Situation cadastrale :
Commune : Bonrepos-Riquet
Route de l'Orangerie
Section : B
Parcelle : 648

Superficie : 858 m²

PLAN D'ENSEMBLE
1/2000

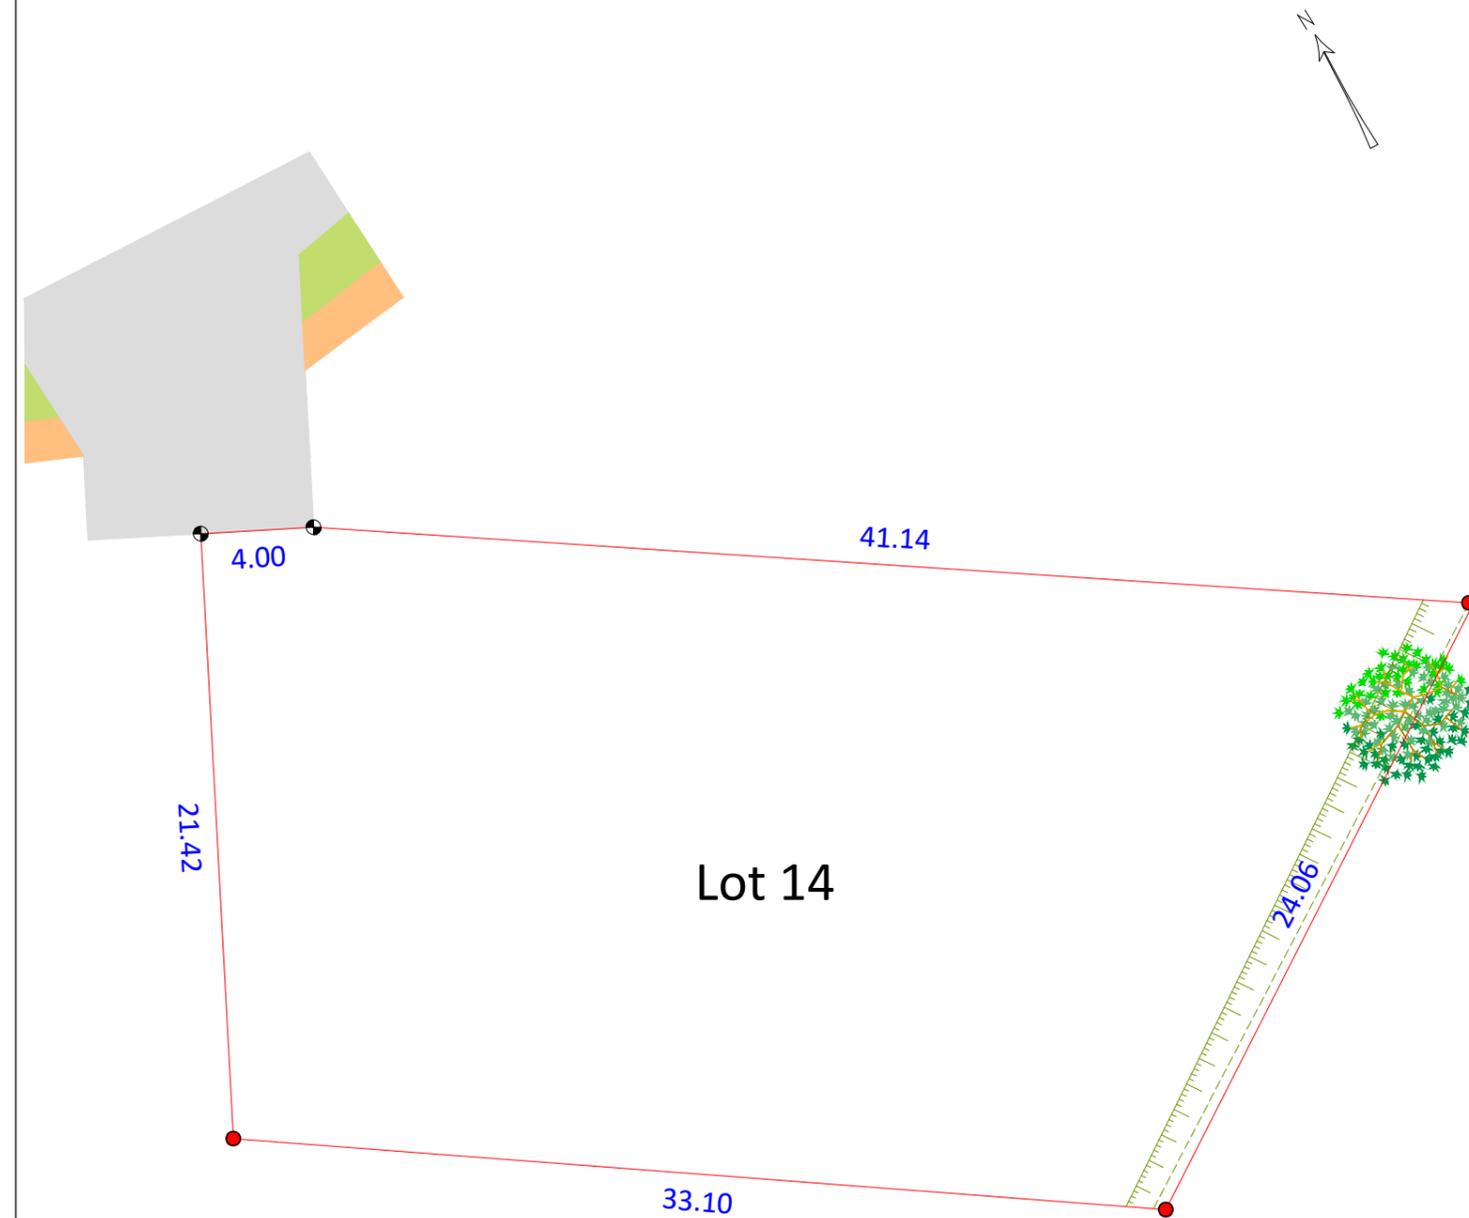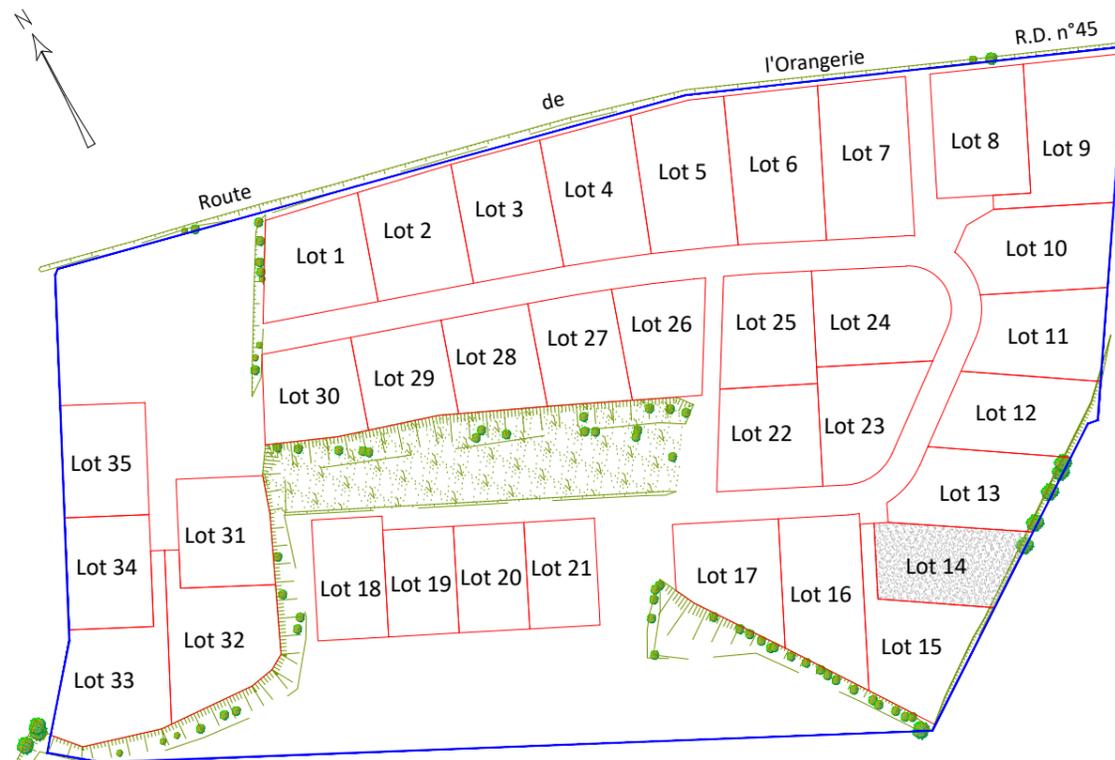

PLAN DE BORNAGE DU LOT
ECHELLE 1/250

Fait à QUINT-FONSEGRIVES le 07 juillet 2019

	Espaces verts		50.50 Cote de la limite du lot
	Voirie		Limite du lot
	Piétonnier		Borne
			Marque peinture sur arrière bordure

La matérialisation définitive des lots sera mise en place après réalisation de la voie