



PLAN DE SITUATION SANS ECHELLE

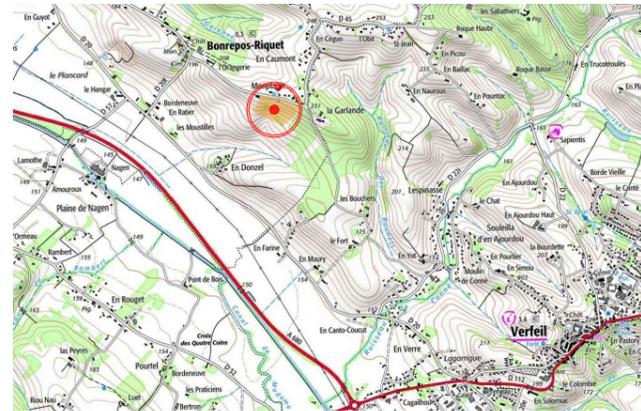

Situation cadastrale :
Commune : Bonrepos-Riquet
Route de l'Orangerie
Section : B
Parcelles : 601-635


Superficie : 689 m²

PLAN D'ENSEMBLE
1/2000

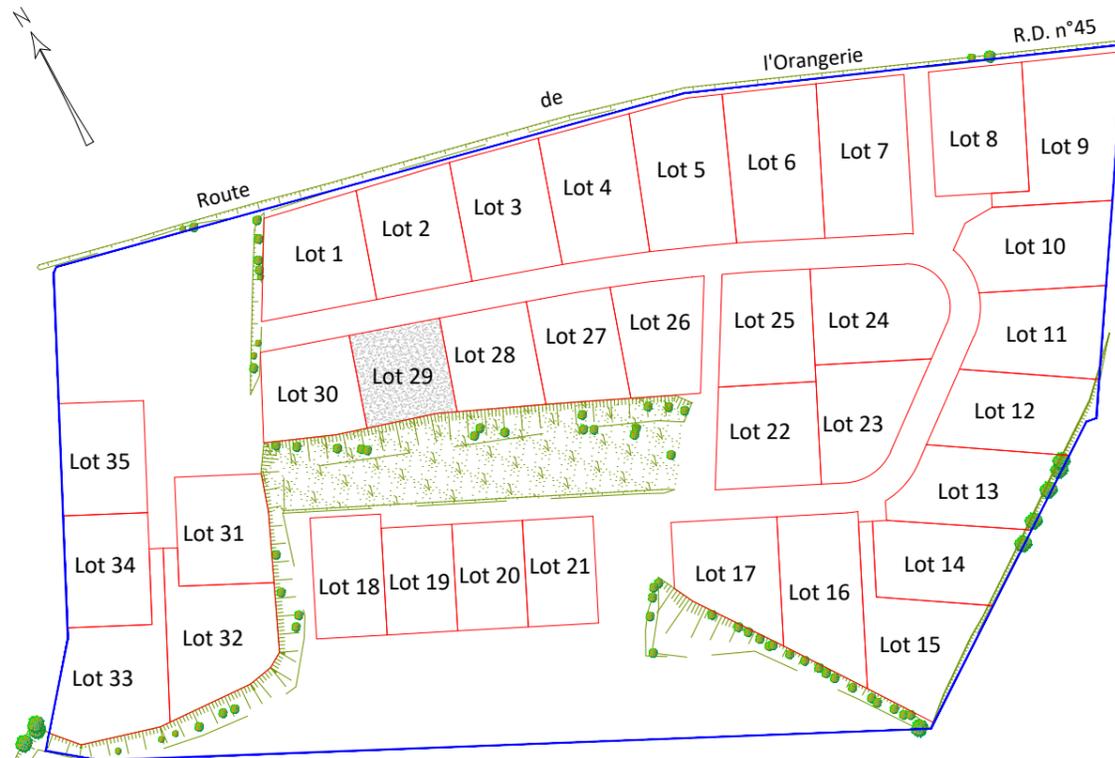

REALISATION :
SARL Domaine de MONPLAISIR
LOTISSEMENT " Domaine de MONPLAISIR "

PLAN DU LOT 29

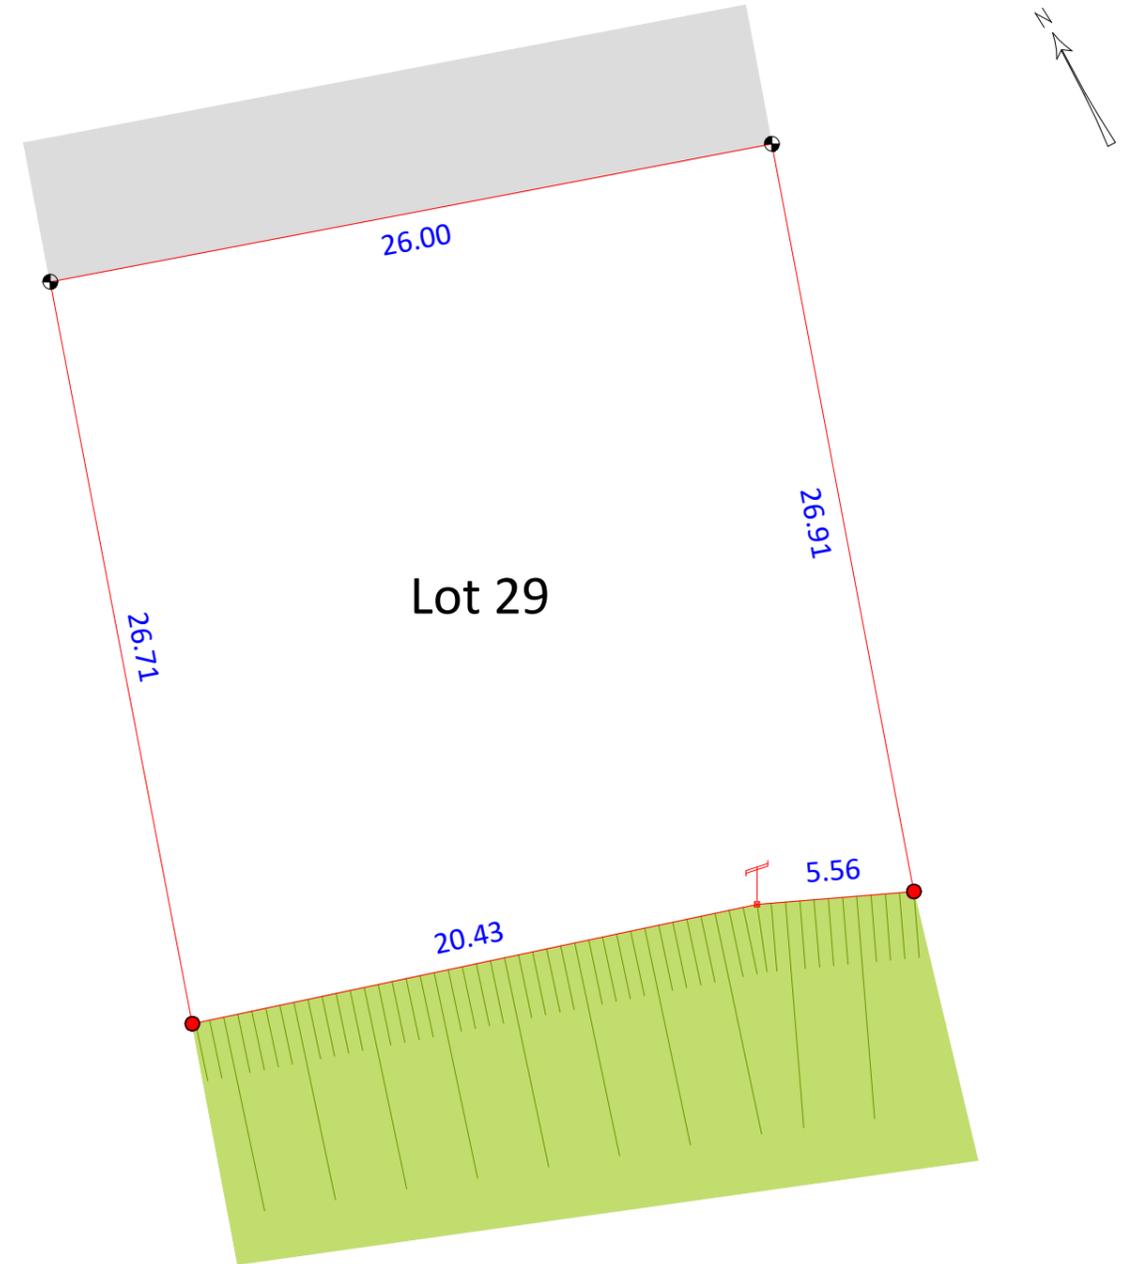

PLAN DE BORNAGE DU LOT
ECHELLE 1/250

Fait à QUINT-FONSEGRIVES le 07 juillet 2019
(Nota : emplacement de l'accès au lot non imposé)

	Espaces verts	50.50	Cote de la limite du lot
	Voirie		Limite du lot
	Axe poteau électrique		Borne
			Marque peinture sur arrière bordure

La matérialisation définitive des lots sera mise en place après réalisation de la voie