


Date : 02/12/2021
Dossier : A20101

PLAN DE SITUATION SANS ÉCHELLE

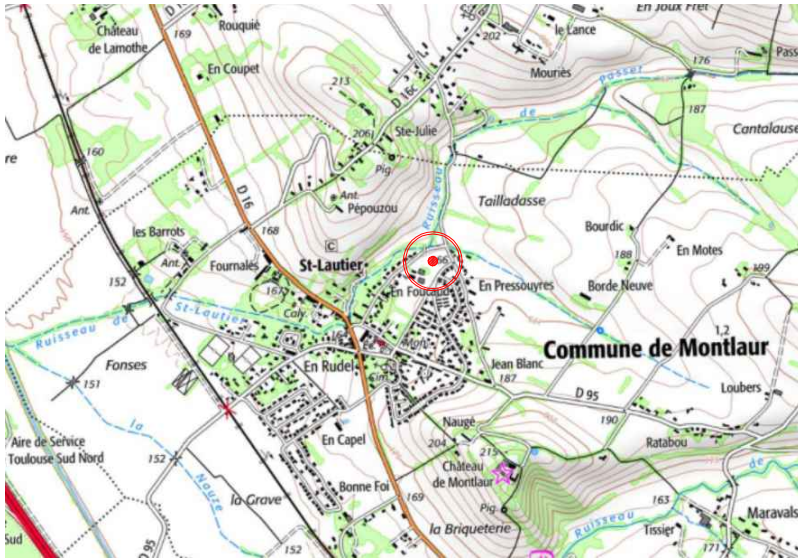

LOT 11

Situation cadastrale
Commune : Montlaur
300 rue En Foucaud
Section : A
Parcelle : 618

Superficie réelle : 506 m²

PLAN D'ENSEMBLE

Échelle : 1/1000

— périmètre de l'opération
— limite des lots





Lotissement "Les Berges du Saint-Lautier"

PLAN DE VENTE PROVISOIRE DU LOT 11



SAS SEETY
20 avenue de l'Europe
31520 Ramonville Saint Agne

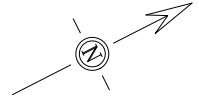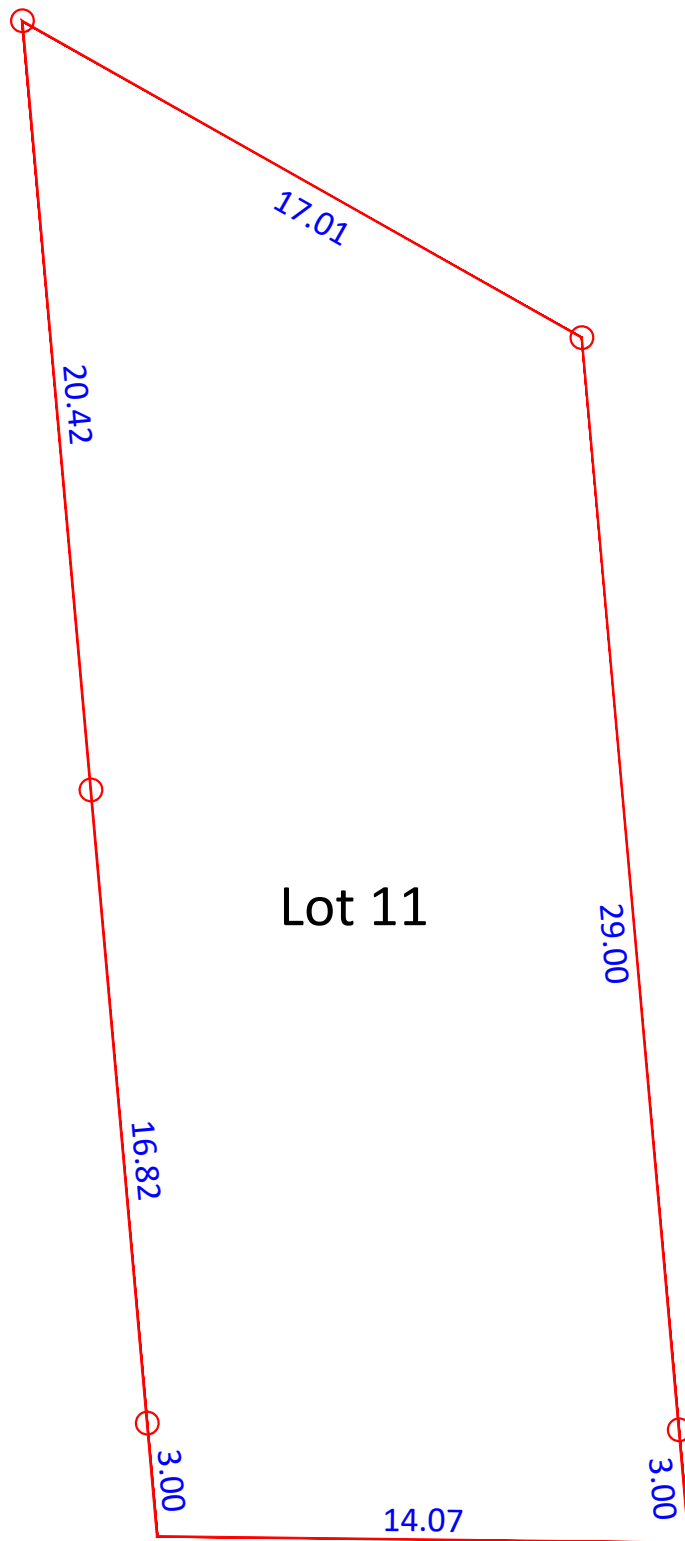

Lot 11

PLAN DE BORNAGE DU LOT
ÉCHELLE 1/200

Fait à QUINT-FONSEGRIVES le 02 décembre 2021

| | | | |
|--|----------------|--------------|----------------|
| | Borne nouvelle | 10.10 | Cote en mètres |
| | | | Limite du lot |

La matérialisation définitive des lots sera mise en place après réalisation de la voie