



Extrait du plan cadastral - BOURG-SAINT-BERNARD - Section ZK - Echelle 1/2000

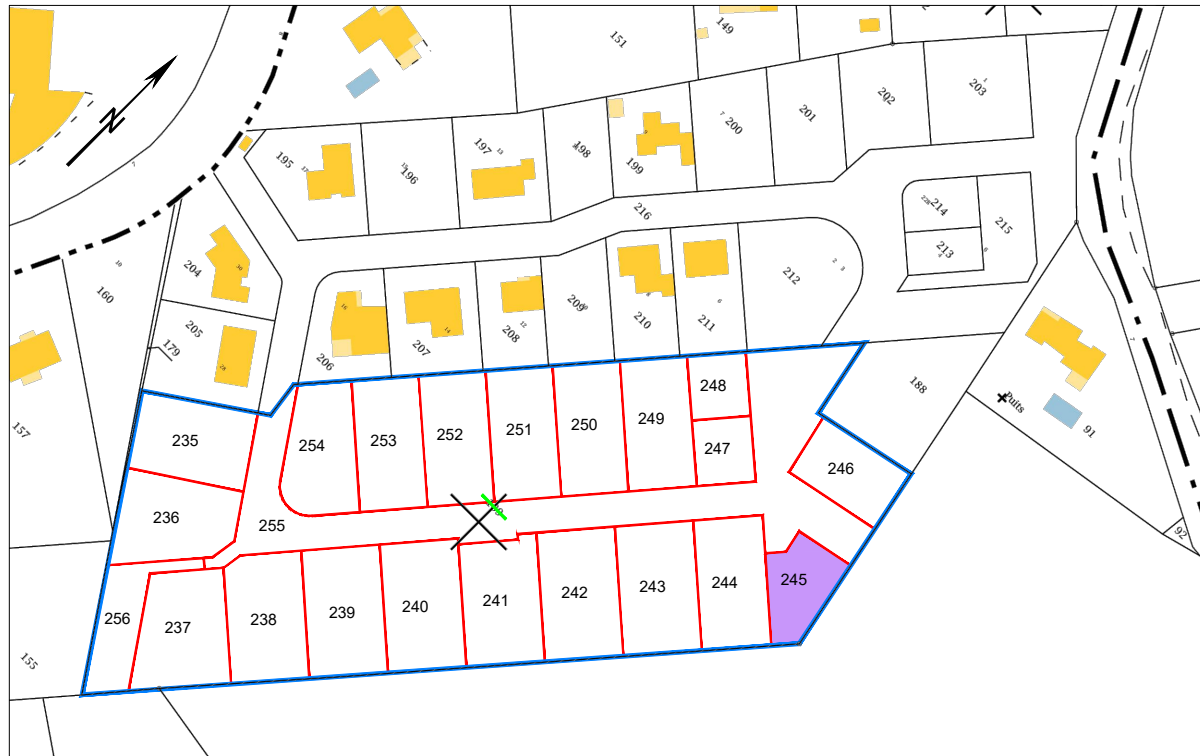

Plan de situation

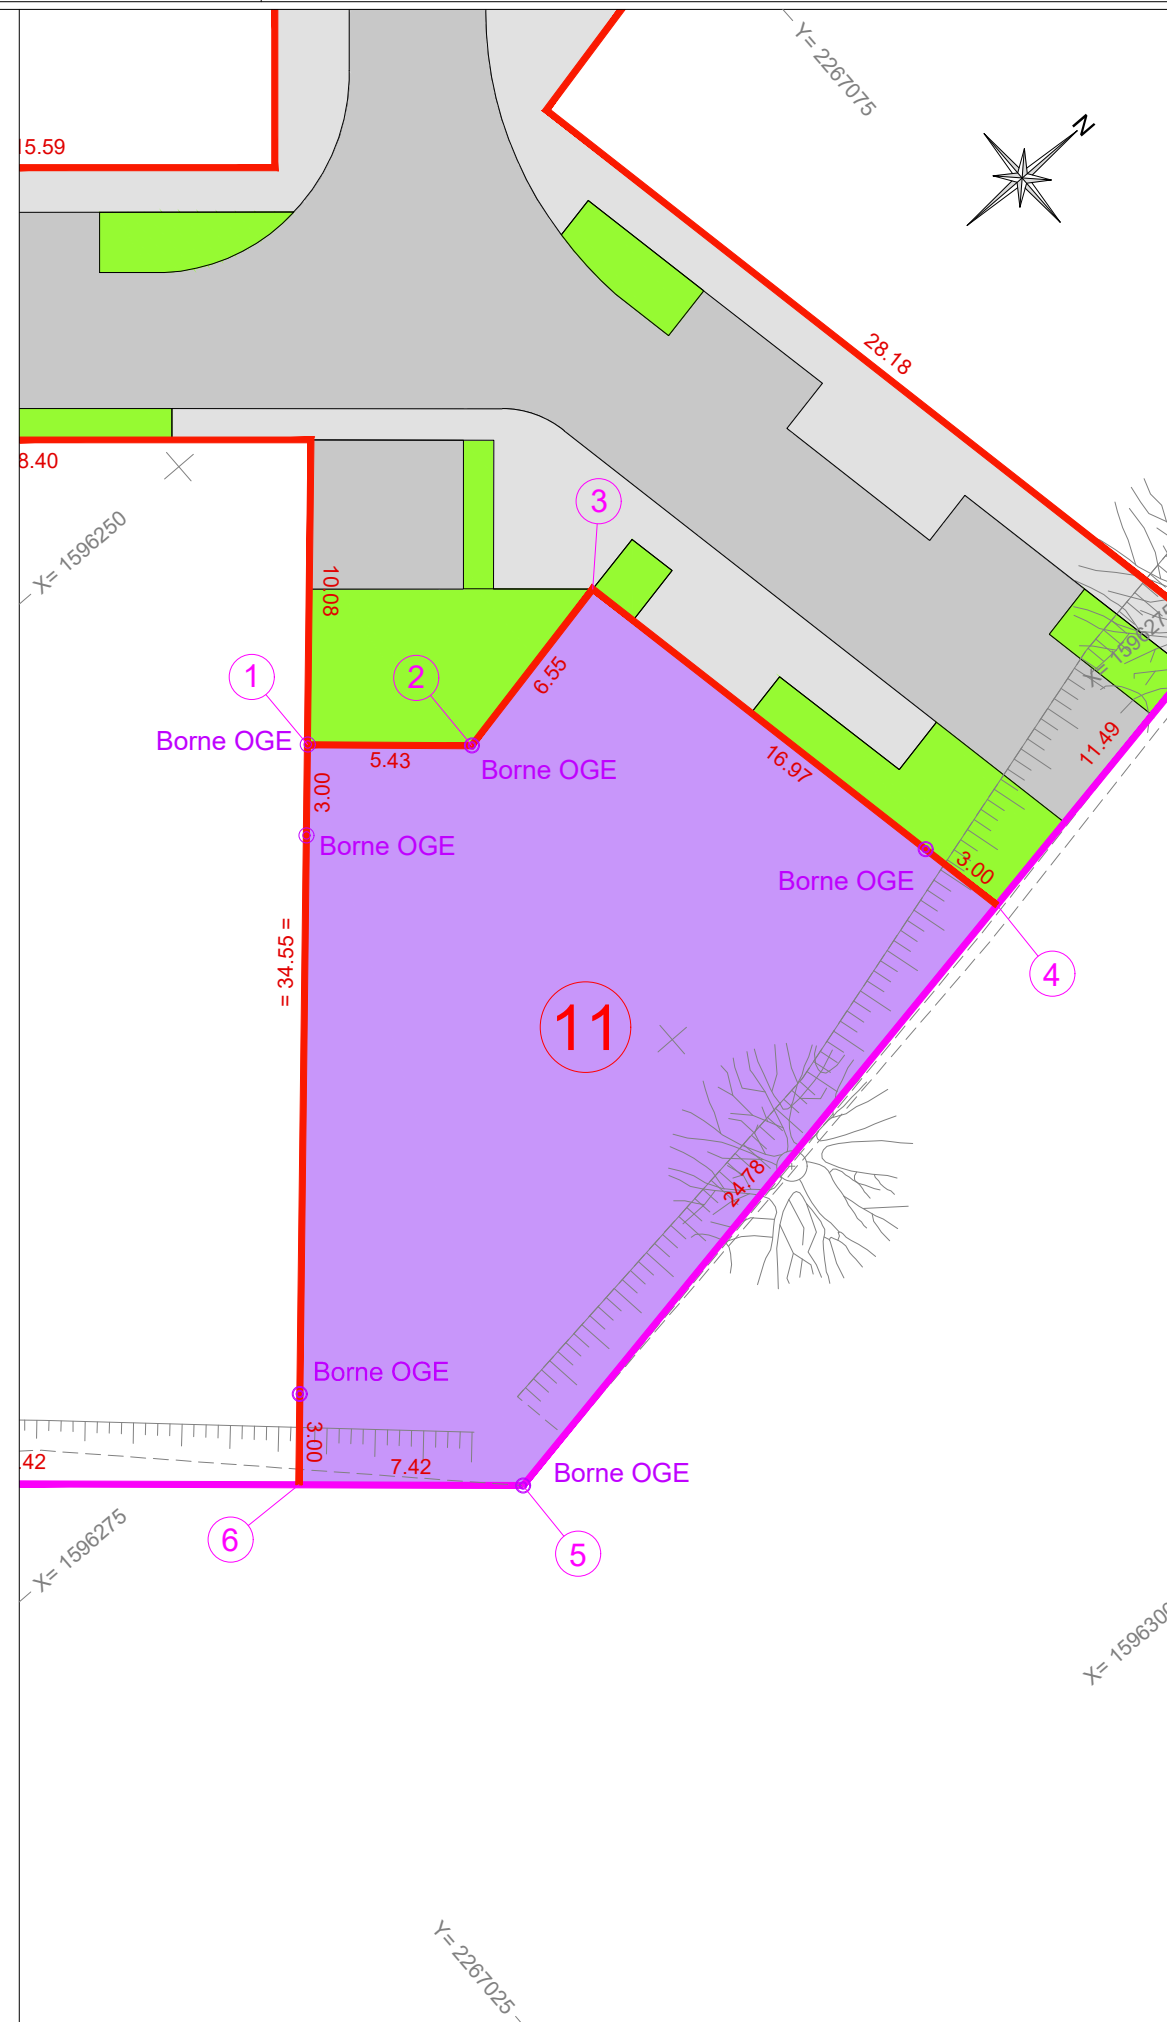

BOURG-SAINT-BERNARD

(HAUTE-GARONNE)

Chemin du Moulin / Route du Château d'eau
Lotissement "LE MOULIN 2"

LOT n° 11

PLAN DE VENTE

DÉSIGNATION CADASTRALE

Section	N°	Contenance	Superficie réelle
ZK	245	4a 21	421 m ²

N° point	Coordonnées RGF93-CC43 (Téria)	
	X (m)	Y (m)
1	1596259.74	2267047.22
2	1596263.31	2267051.32
3	1596262.00	2267057.74
4	1596278.65	2267061.04
5	1596282.96	2267036.64
6	1596278.10	2267031.04

PROVISOIRE



LÉGENDE

- Application fiscale issue du plan cadastral (représentation graphique simplifiée n'assurant pas les limites réelles définissant la propriété)
- Limite définie contradictoirement
- Limite rétablie
- Limite divisoire



Alban CIANFÉRANI
Géomètre-Expert

contact@geometre-toulouse.fr

www.oxygeo.com

Tél. : 05.62.47.59.10

40 avenue de Castres

31500 - TOULOUSE

DOSSIER : 2011_096

Référence : 9191

Dessin : AC / RR

Contrôle : AC

Onglet : PDV Lot 11

Fichier : 2011096_9191_BOR-DIV_v6.dwg

Date : 16/10/2020

Echelle : 1/250

- Coordonnées planimétriques : RGF93 CC43 (Téria)

- Classe de précision : 1

Indice 3