


Extrait du plan cadastral - BOURG-SAINT-BERNARD - Section ZK - Echelle 1/2000

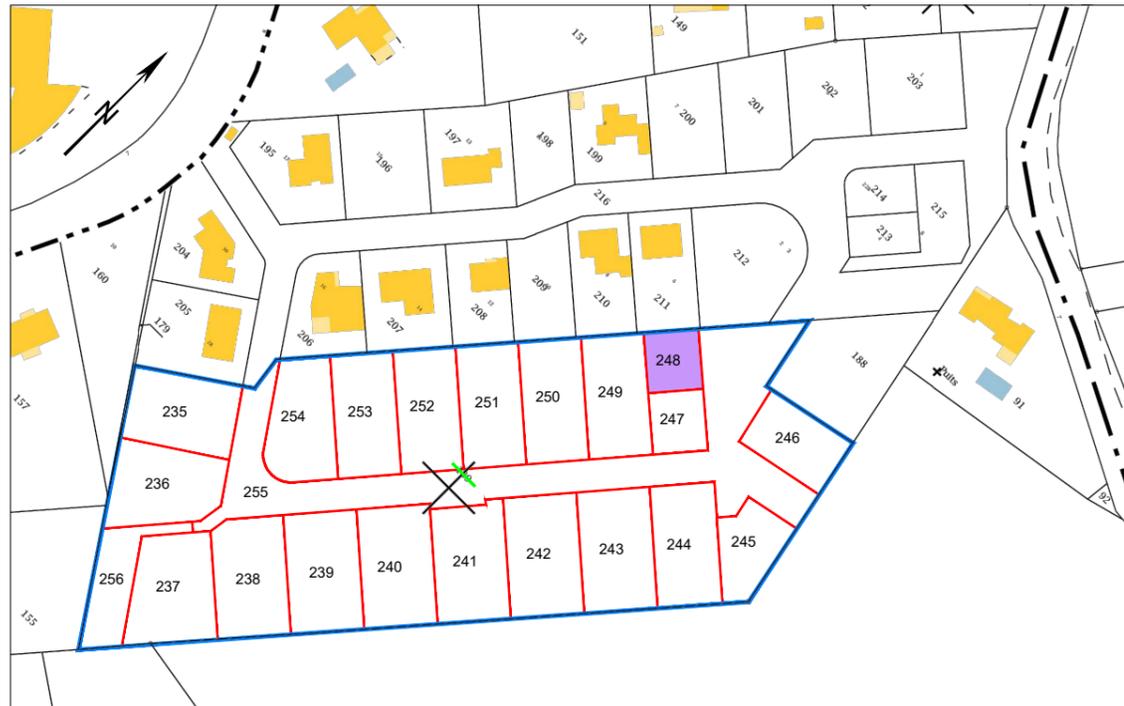

Plan de situation



# BOURG-SAINT-BERNARD

( HAUTE-GARONNE )

Chemin du Moulin / Route du Château d'eau  
Lotissement "LE MOULIN 2"

LOT n° 14

**PLAN DE VENTE**

### DÉSIGNATION CADASTRALE


Section	N°	Contenance	Superficie réelle
ZK	248	2a 72	272 m²

N° point	Coordonnées RGF93-CC43 (Téris)	
	X (m)	Y (m)
1	1596207.97	2267069.82
2	1596218.14	2267081.64
3	1596231.38	2267070.23
4	1596221.19	2267058.43



### LÉGENDE

- Application fiscale issue du plan cadastral (représentation graphique simplifiée n'assurant pas les limites réelles définissant la propriété)
- Limite définie contradictoirement
- Limite rétablie
- Limite divisoire

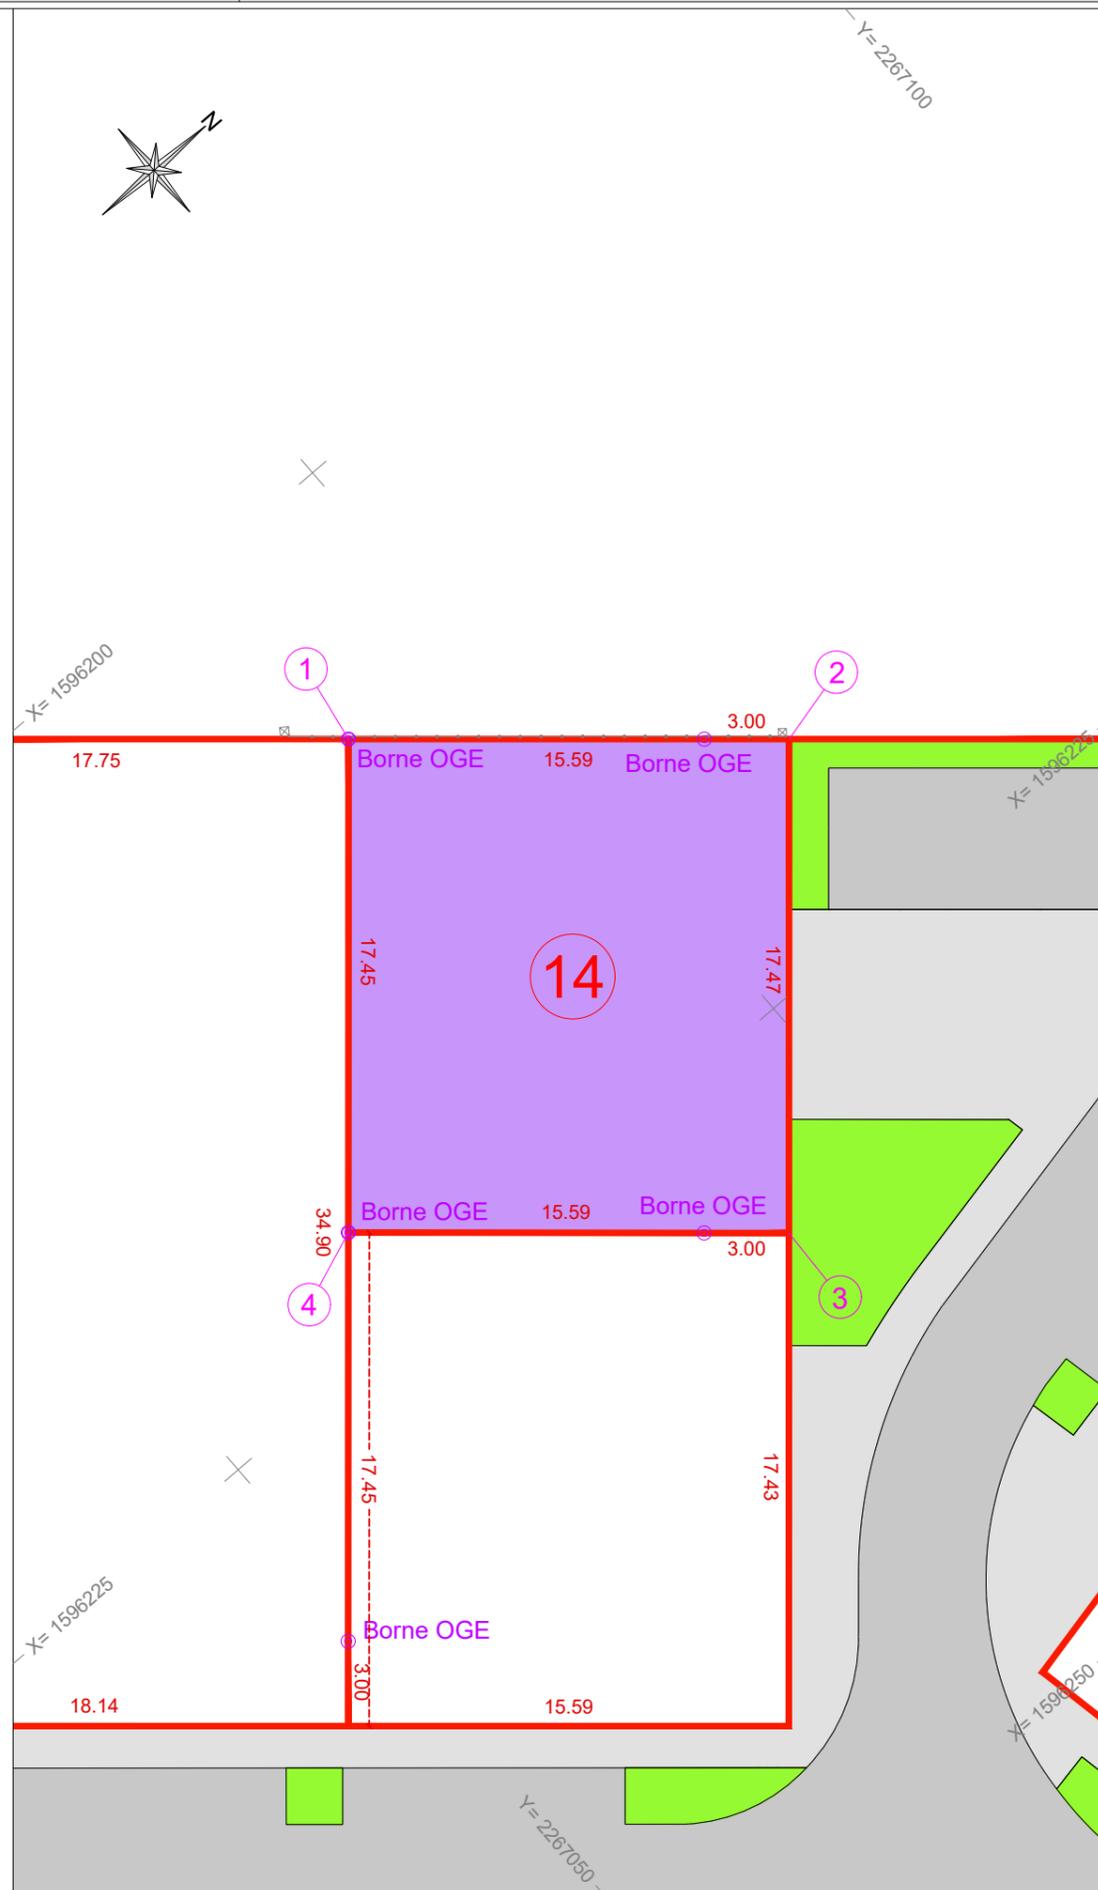

DOSSIER : 2011\_096

Référence : 9191

Dessin : AC / RR

Contrôle : AC

Onolet : PDV Lot 14

Fichier : 2011096\_9191\_BOR-DIV\_v6.dwg

Date : 16/10/2020

Echelle : 1/250

- Coordonnées planimétriques : RGF93 CC43 (Teria)

- Classe de précision : 1

Indice 3



**Alban CIANFÉRANI**  
Géomètre-Expert

contact@geometre-toulouse.fr

www.oxygeo.com

Tél. : 05.62.47.59.10

40 avenue de Castres

31500 - TOULOUSE