


Extrait du plan cadastral - BOURG-SAINT-BERNARD - Section ZK - Echelle 1/2000

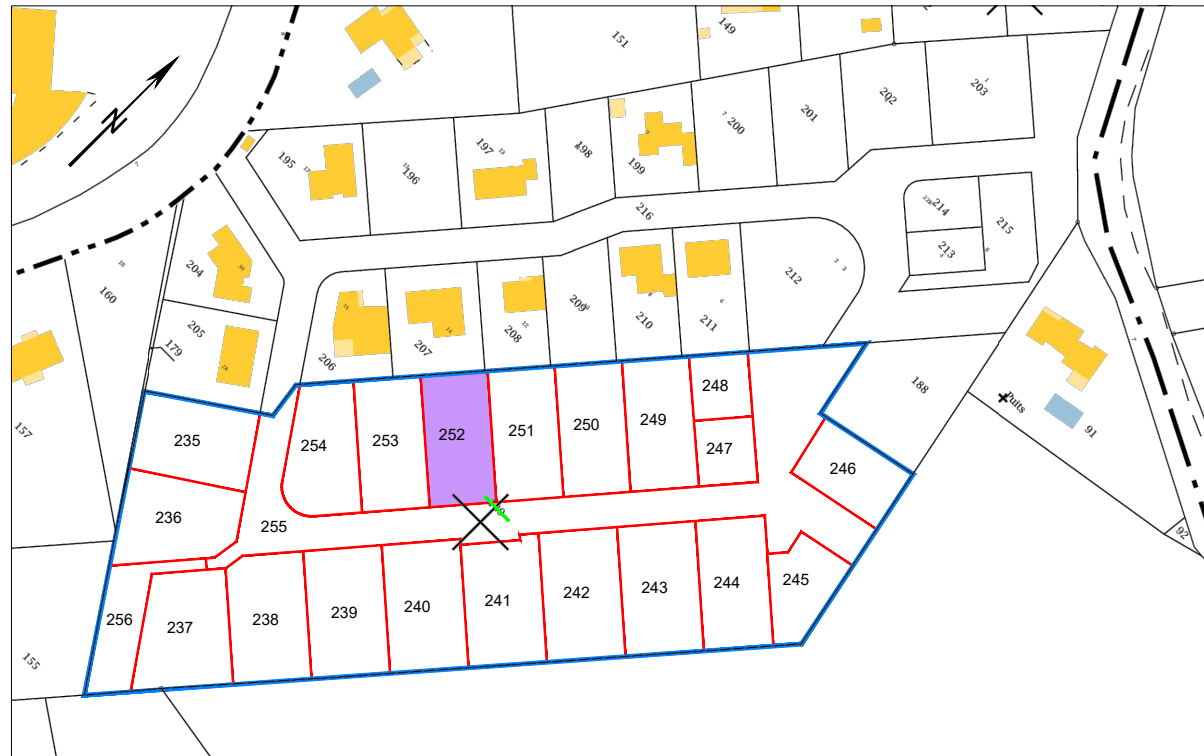

Plan de situation



# BOURG-SAINT-BERNARD

( HAUTE-GARONNE )

Chemin du Moulin / Route du Château d'eau  
Lotissement "LE MOULIN 2"

LOT n° 18

**PLAN DE VENTE**

### DÉSIGNATION CADASTRALE


Section	N°	Contenance	Superficie réelle
ZK	252	6a 19	619 m²

N° point	Coordonnées RGF93-CC43 (Téria)	
	X (m)	Y (m)
1	1596161.54	2267015.90
2	1596173.15	2267029.39
3	1596199.34	2267006.31
4	1596187.81	2266992.92



### LÉGENDE

- Application fiscale issue du plan cadastral (représentation graphique simplifiée n'assurant pas les limites réelles définissant la propriété)
- Limite définie contradictoirement
- Limite rétablie
- Limite divisoire

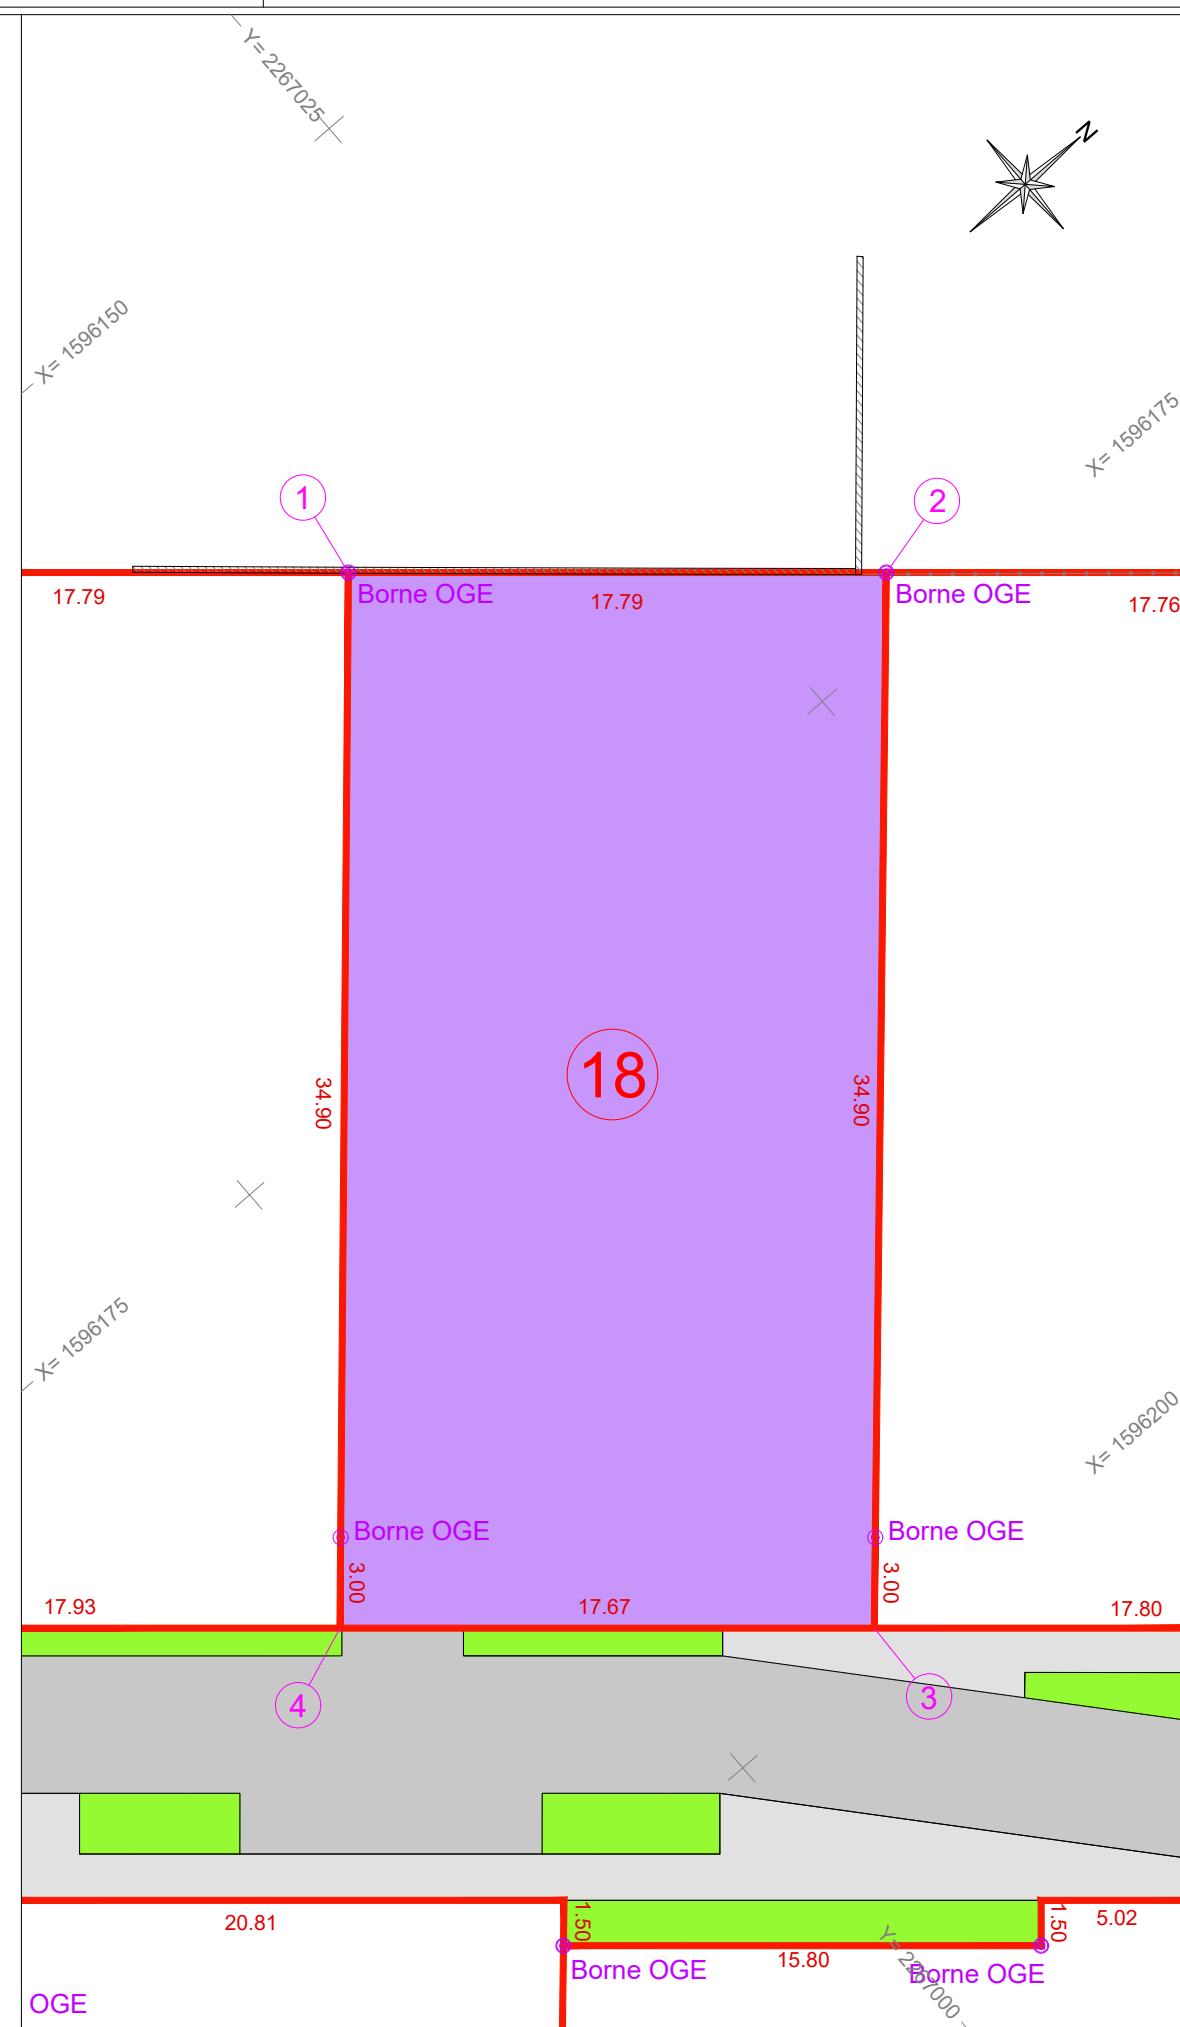

DOSSIER : 2011\_096

Référence : 9191

Dessin : AC / RR

Contrôle : AC

Onglet : PDV Lot 18

Fichier : 2011096\_9191\_BOR-DIV\_v6.dwg

Date : 16/10/2020

Echelle : 1/250

- Coordonnées planimétriques : RGF93 CC43 (Téria)

- Classe de précision : 1

Indice 3



**Alban CIANFÉRANI**  
Géomètre-Expert  
contact@geometre-toulouse.fr  
www.oxygeo.com  
Tél. : 05.62.47.59.10  
40 avenue de Castres  
31500 - TOULOUSE