


Extrait du plan cadastral - BOURG-SAINT-BERNARD - Section ZK - Echelle 1/2000

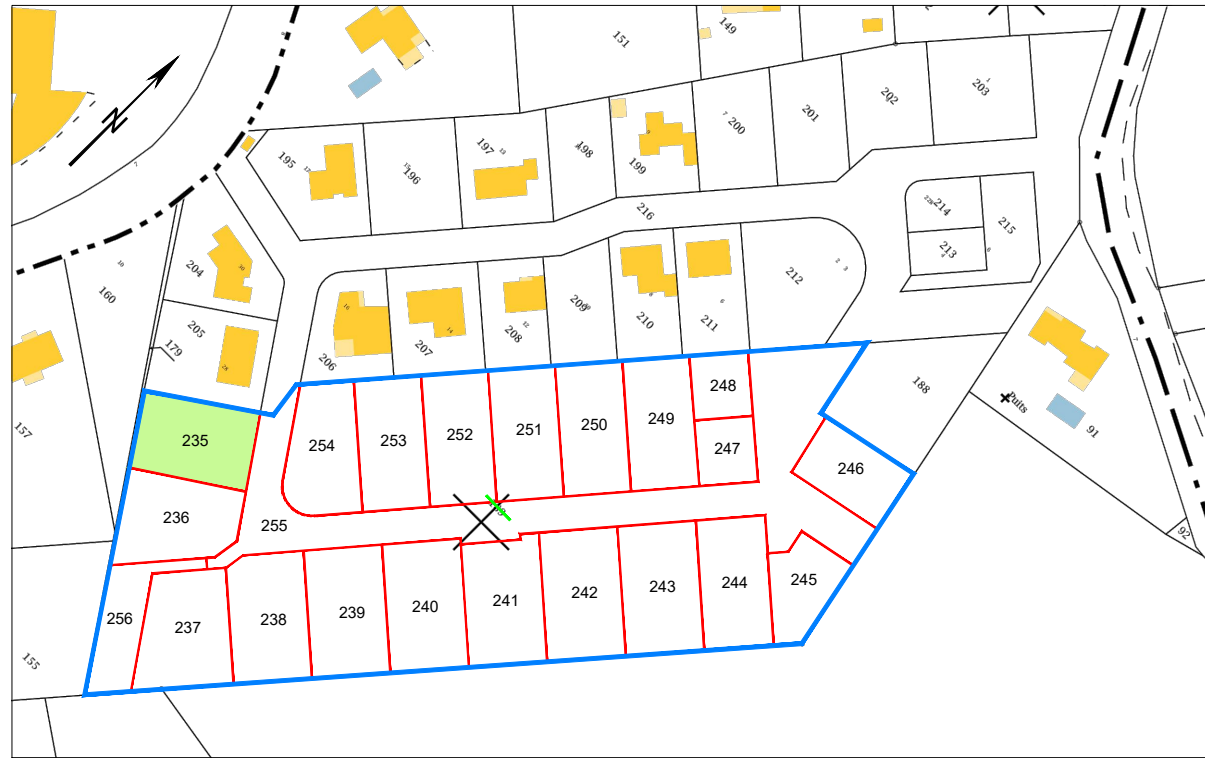

Plan de situation



BOURG-SAINT-BERNARD

(HAUTE-GARONNE)

Chemin du Moulin / Route du Château d'eau
Lotissement "LE MOULIN 2"

LOT n° 1

PLAN DE VENTE

DÉSIGNATION CADASTRALE

Section	N°	Contenance	Superficie réelle
ZK	235	6a 47	647 m ²

N° point	Coordonnées RGF93-CC43 (Téria)	
	X (m)	Y (m)
1	1596150.51	2266961.39
2	1596124.71	2266944.35
3	1596113.23	2266961.70
4	1596138.50	2266978.95



LÉGENDE

- Application fiscale issue du plan cadastral (représentation graphique simplifiée n'assurant pas les limites réelles définissant la propriété)
- Limite définie contradictoirement
- Limite rétablie
- Limite divisoire

DOSSIER : 2011_096

Référence : 9191

Dessin : AC / RR

Contrôle : AC

Onglet : PDV Lot 1

Date : 16/10/2020

Echelle : 1/250

- Coordonnées planimétriques : RGF93 CC43 (Téria)

- Classe de précision : 1

Indice 3

Fichier : 2011096_9191_BOR-DIV_v6.dwg



Alban CIANFÉRANI
Géomètre-Expert

contact@geometre-toulouse.fr
www.oxygeo.com

Tél. : 05.62.47.59.10
40 avenue de Castres
31500 - TOULOUSE