

Plan de situation



**BOURG-SAINT-BERNARD**

( HAUTE-GARONNE )

Chemin du Moulin / Route du Château d'eau  
Lotissement "LE MOULIN 2"


LOT n° 2

**PLAN DE VENTE**

DÉSIGNATION CADASTRALE

Section	N°	Contenance	Superficie réelle
ZK	236	6a 61	661 m²

N° point	Coordonnées RGF93-CC43 (Téria)	
	X (m)	Y (m)
1	1596150.51	2266961.39
2	1596124.71	2266944.35
3	1596133.43	2266931.19
4	1596135.85	2266927.66
5	1596139.20	2266922.79
6	1596155.41	2266941.59
7	1596156.85	2266943.26
8	1596158.02	2266950.41

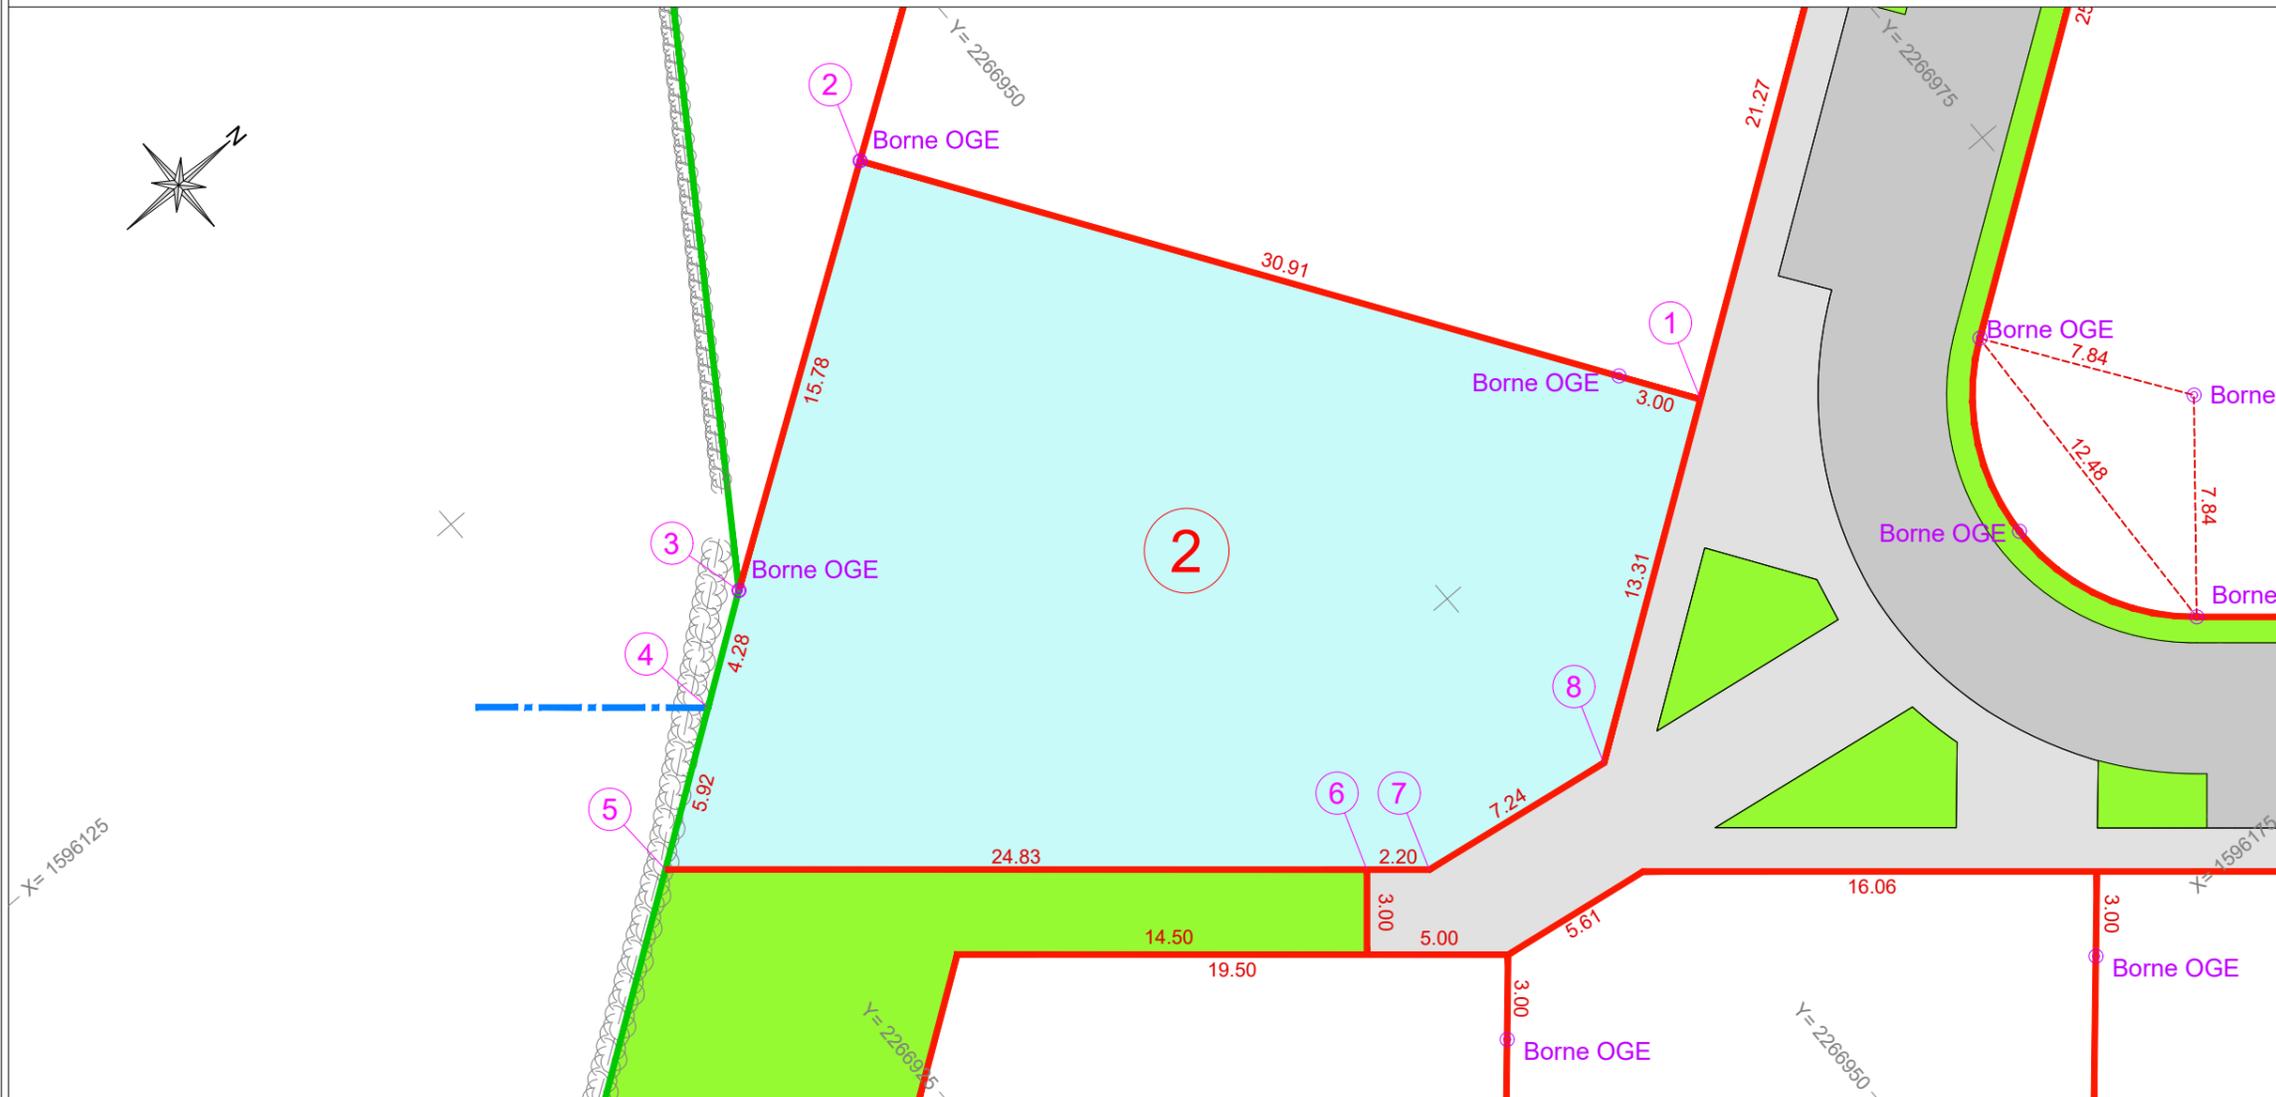

**PROVISOIRE**

ORDRE des GÉOMÈTRES-EXPERTS  
**Alban CIANFÉRANI**  
 GÉOMÈTRE-EXPERT  
 40 avenue de Castres  
 31500 - TOULOUSE  
 N° d'inscription 05573

LÉGENDE

- Application fiscale issue du plan cadastral (représentation graphique simplifiée n'assurant pas les limites réelles définissant la propriété)
- Limite définie contradictoirement
- Limite rétablie
- Limite divisoire
- Espace vert

**OXYGÉO**  
 SOMPAYRAC  
 GÉOMÈTRES-EXPERTS

**Alban CIANFÉRANI**  
 Géomètre-Expert  
 contact@geometre-toulouse.fr  
 www.oxygeo.com  
 Tél. : 05.62.47.59.10  
 40 avenue de Castres  
 31500 - TOULOUSE

DOSSIER : 2011\_096

Référence : 9191

Dessin : AC / RR

Contrôle : AC

Onglet : PDV Lot 2

Date : 16/10/2020

Echelle : 1/250

- Coordonnées planimétriques : RGF93 CC43 (Téria)

- Classe de précision : 1

Indice 3

Fichier : 2011096\_9191\_BOR-DIV\_v6.dwg