


Date : 10/03/2021
Dossier : A20002

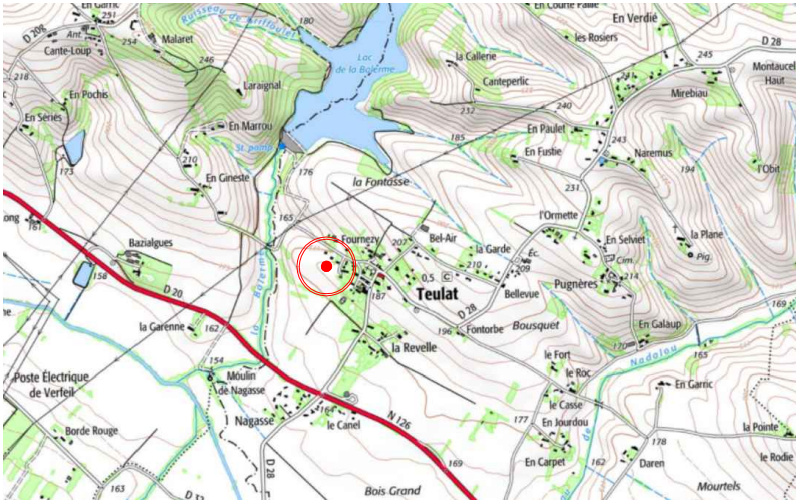

PLAN DE SITUATION SANS ÉCHELLE




Situation cadastrale
Commune : Teulat
Route de la Balerme
Section : ZI
Parcelle : 179

Superficie réelle : 1 003 m²

PLAN D'ENSEMBLE 1/1000

 périmètre de l'opération
 limite des lots


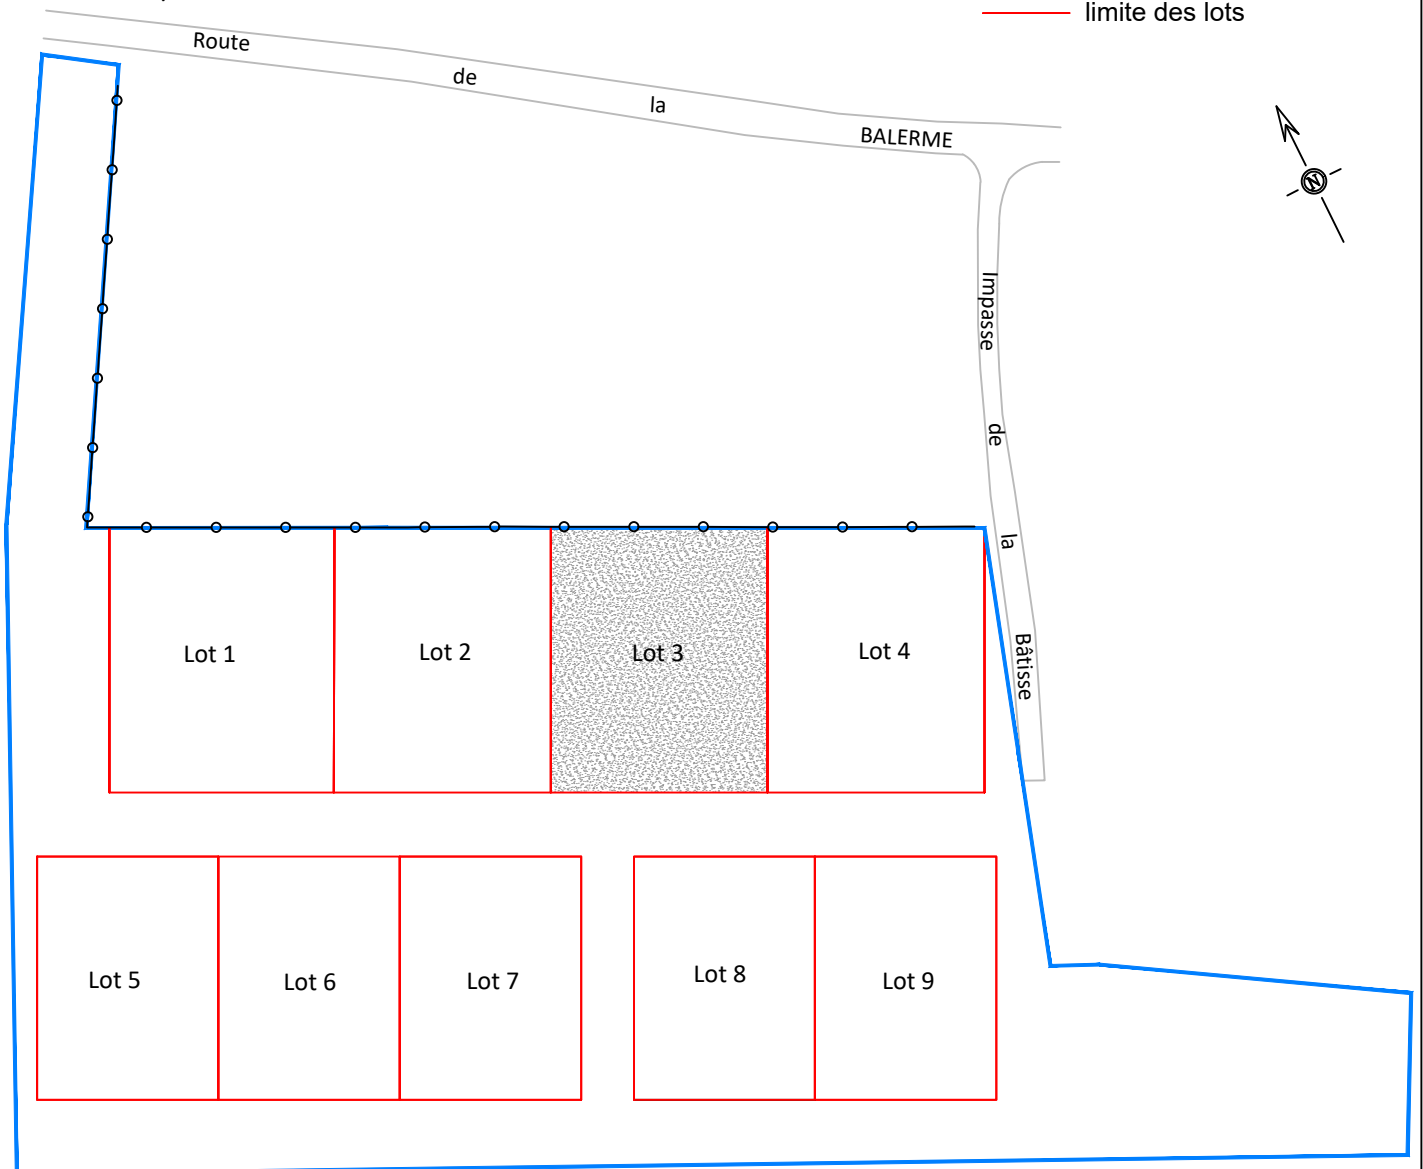


LOTISSEMENT " TERRES DE PASTEL "

PLAN DE VENTE PROVISOIRE DU LOT 3



SAS SEETY
20 avenue de l'Europe
31520 Ramonville Saint Agne

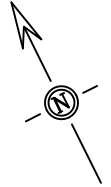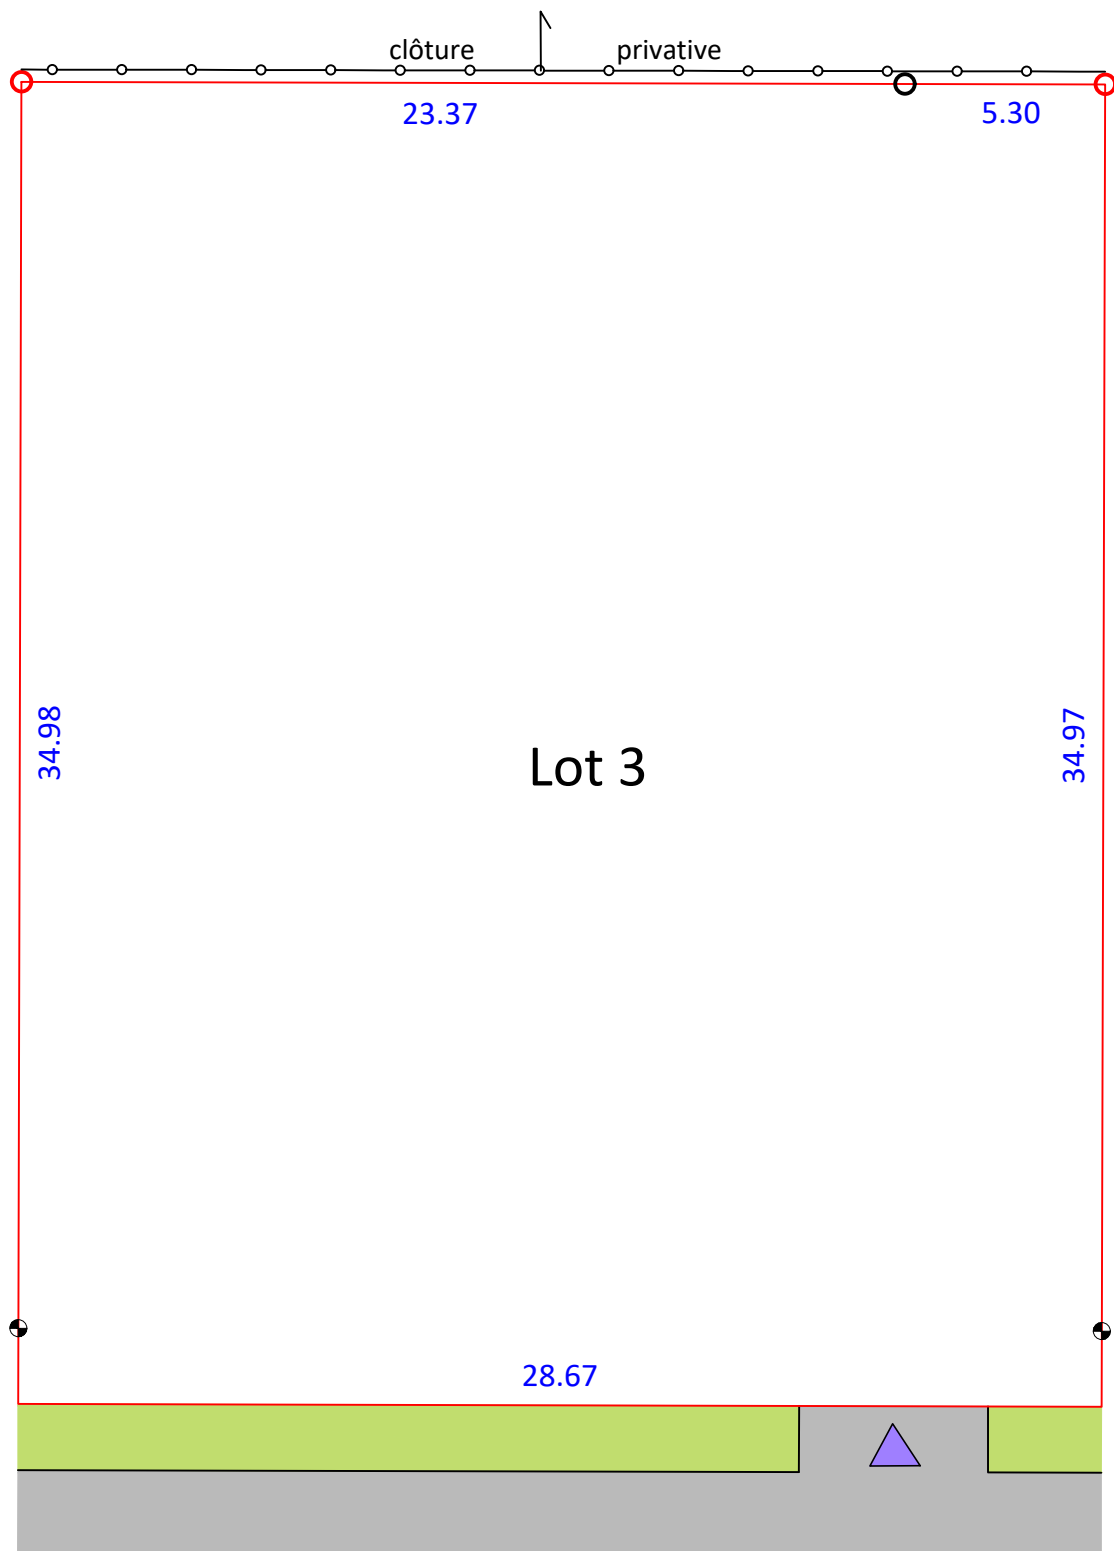

PLAN DE BORNAGE DU LOT ÉCHELLE 1/200

Fait à QUINT-FONSEGRIVES le 10 mars 2021

	Espaces verts	10.10	Cote de la limite du lot
	Voirie		Limite du lot
	Piquet en retrait de 2m de la voirie		Borne
	Accès		Borne existante

La matérialisation définitive des lots sera mise en place après réalisation de la voie