



PLAN DE SITUATION SANS ECHELLE

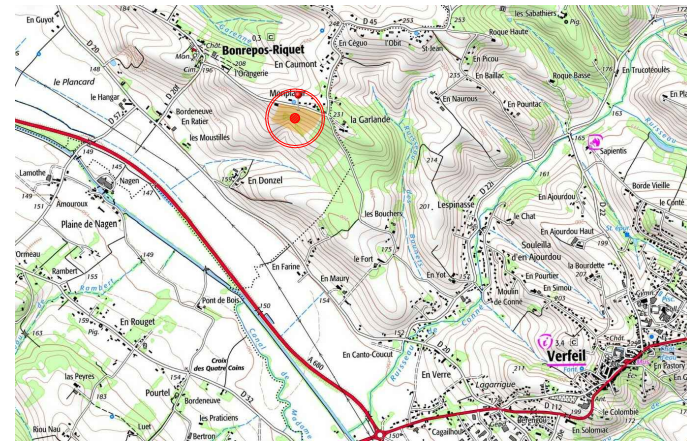

Situation cadastrale :
Commune : Bonrepos-Riquet
Route de l'Orangerie
Section : B
Parcelles : 611-651


Superficie : 884 m²

PLAN D'ENSEMBLE
1/2000

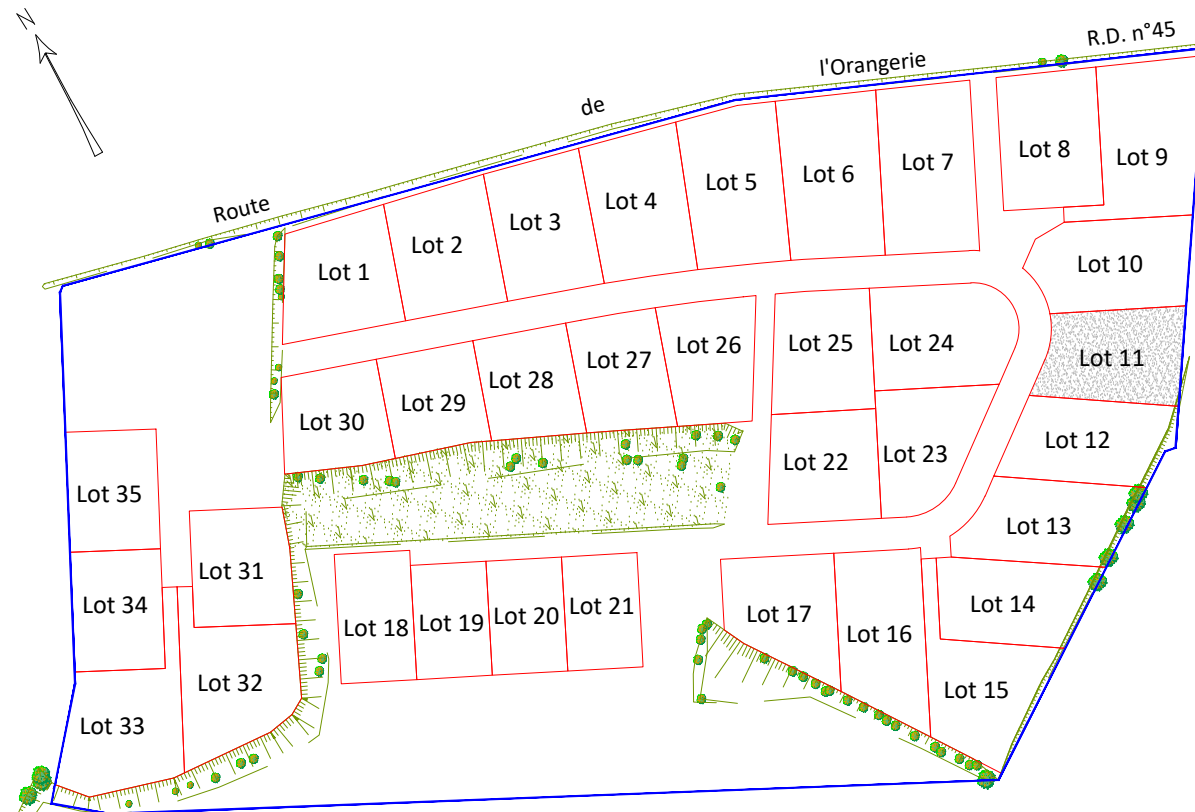

REALISATION :
SARL Domaine de MONPLAISIR
LOTISSEMENT " Domaine de MONPLAISIR "

PLAN DU LOT 11

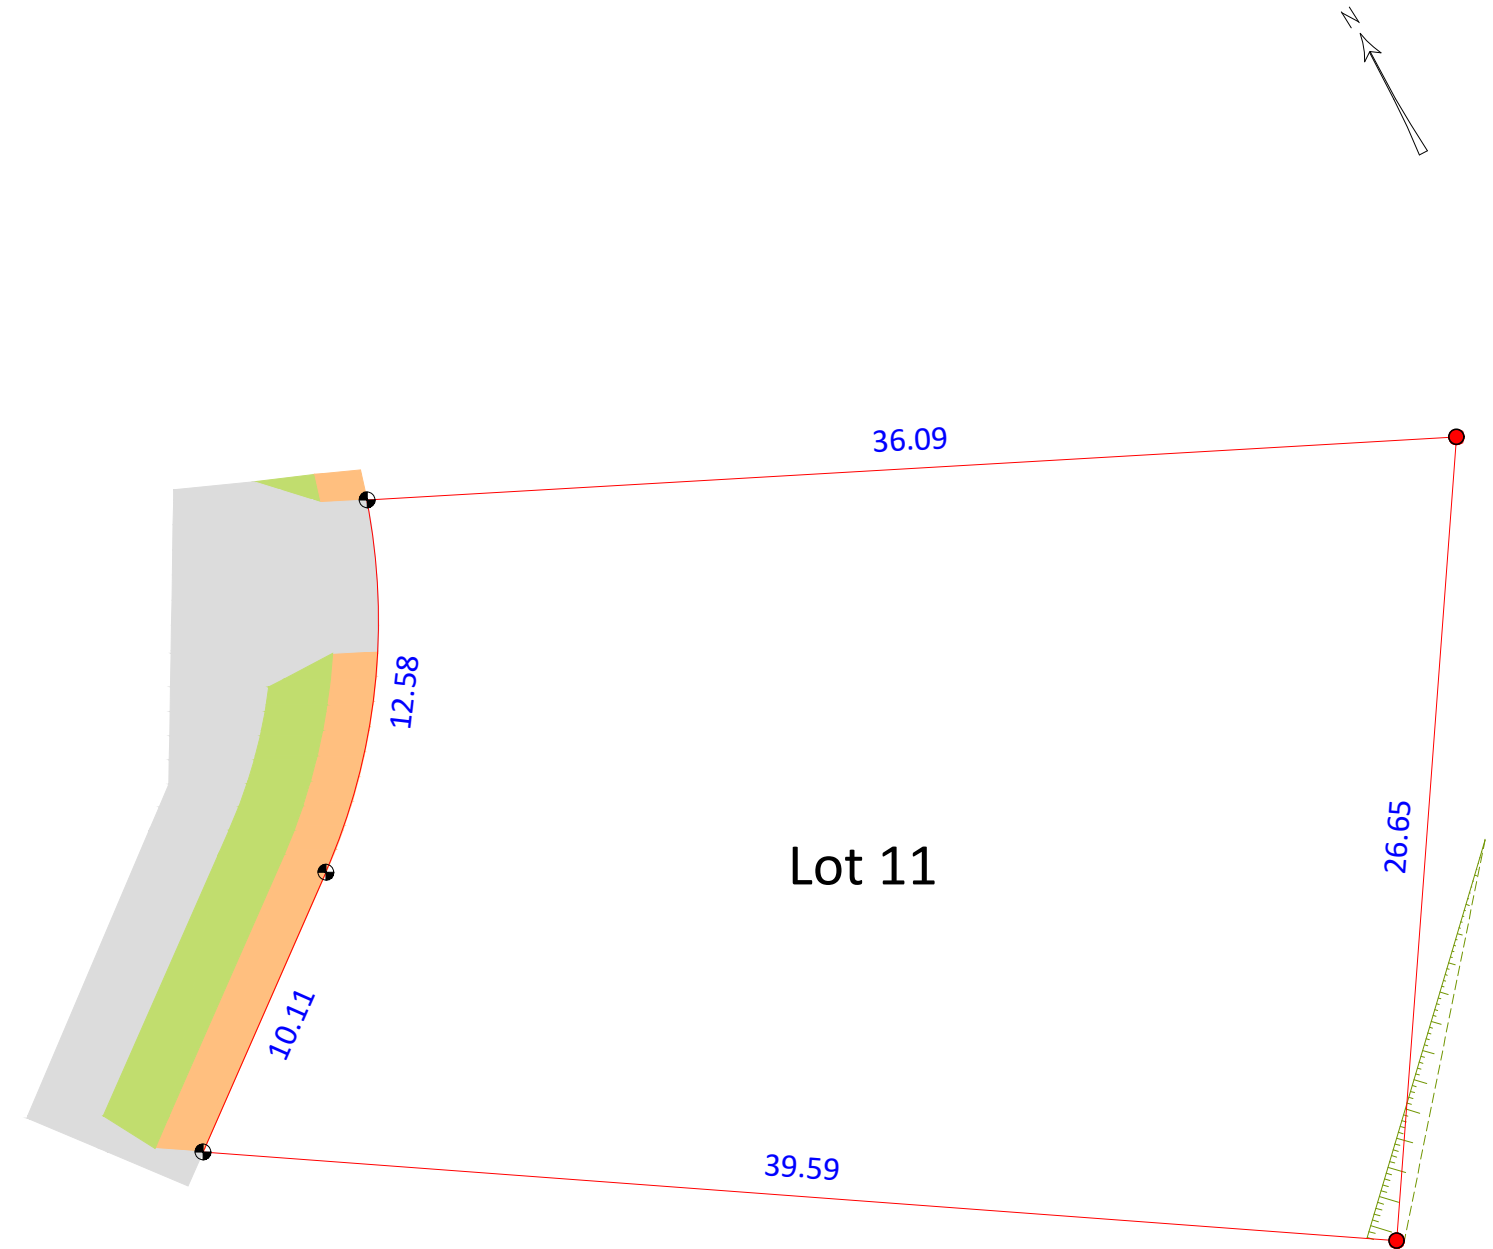

PLAN DE BORNAGE DU LOT
ECHELLE 1/250

Fait à QUINT-FONSEGRIVES le 07 juillet 2019

| | | | |
|--|---------------|-------|-------------------------------------|
| | Espaces verts | 50.50 | Cote de la limite du lot |
| | Voirie | | Limite du lot |
| | Piétonnier | | Borne |
| | | | Marque peinture sur arrière bordure |

La matérialisation définitive des lots sera mise en place après réalisation de la voie