



MAITRISE D'OUVRAGE : ARP FONCIER
57, boulevard de l'Embouchure
31200 TOULOUSE


DEPARTEMENT DE LA HAUTE GARONNE
COMMUNE DE VIEILLE-TOULOUSE

PLAN DE VENTE DU LOT 12 PROVISOIRE

DESIGNATIONS CADASTRALES

Section : AD
Parcelle : 126p
Superficie : 2000 m²

PLAN D'ENSEMBLE

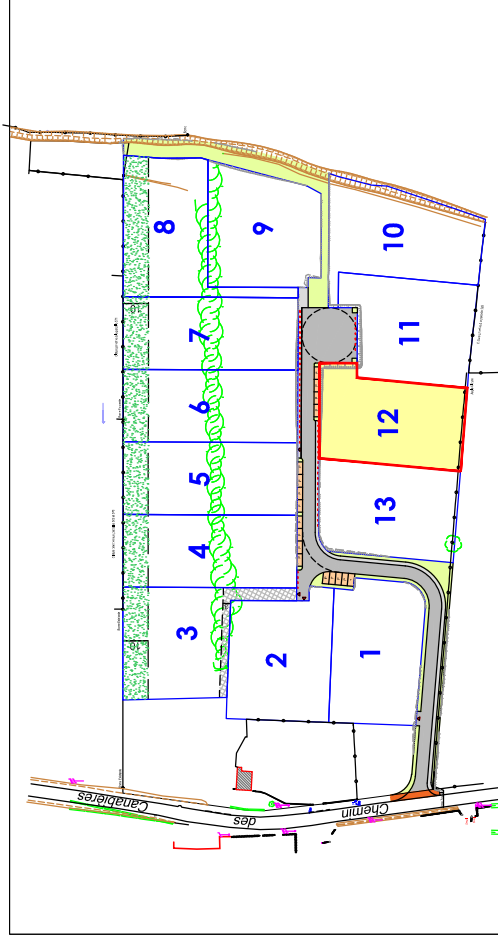


DATE : 9 Janvier 2020
DOSSIER : L03379
Fichier : L03379-IMP-PARC-LOTS.dwg

Légende:

- Périmètre du lot
- - - Zone accès aux lots
- Cote de la limite du lot
- - - Cote du retrait de la borne
- ▲ Accès au lot
- Trottoirs et accès lots
- Espace vert
- Bande paysagère (10m)
- Parkings
- Voirie
- Talus donné à titre indicatif
- Clôture
- Sondage archéologique (INRAP)

Borne implantée
le 9 janvier 2020
Piquet implanté

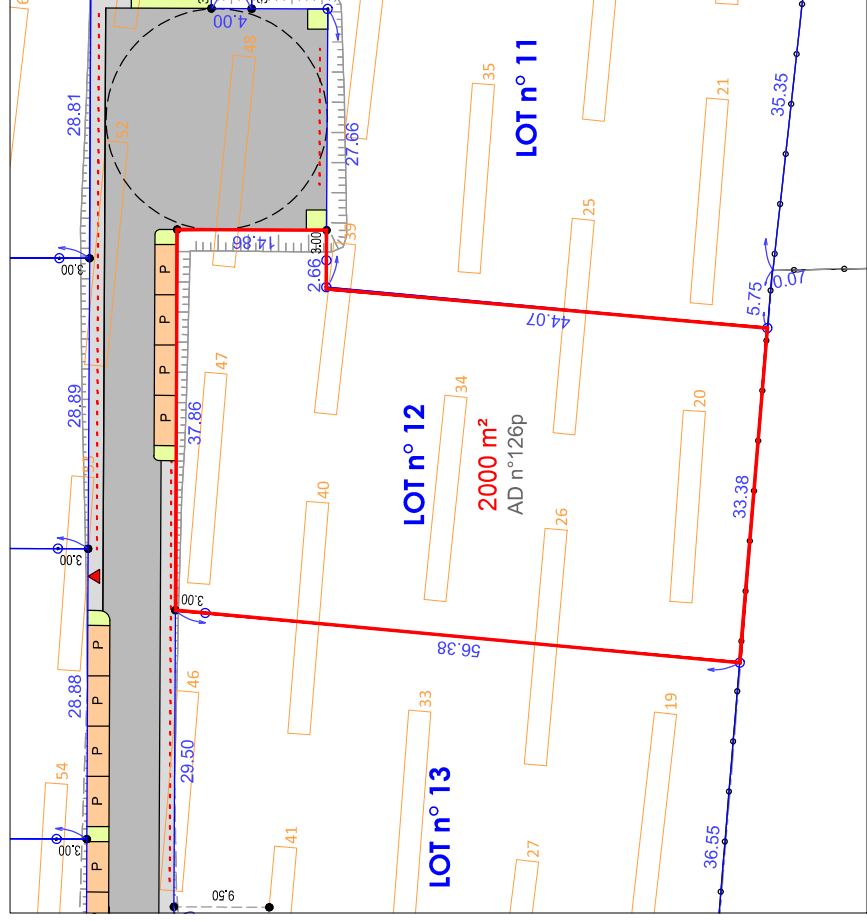

Echelle : 1/500