



MAITRISE D'OUVRAGE : ARP FONCIER  
57, boulevard de l'Embouchure  
31200 TOULOUSE


DEPARTEMENT DE LA HAUTE GARONNE  
COMMUNE DE VIEILLE-TOULOUSE

**PLAN DE VENTE DU LOT 13**  
**PROVISOIRE**

DESIGNATIONS CADASTRALES

Section : AD  
Parcelle : 126p  
Superficie : 2000 m<sup>2</sup>

PLAN D'ENSEMBLE

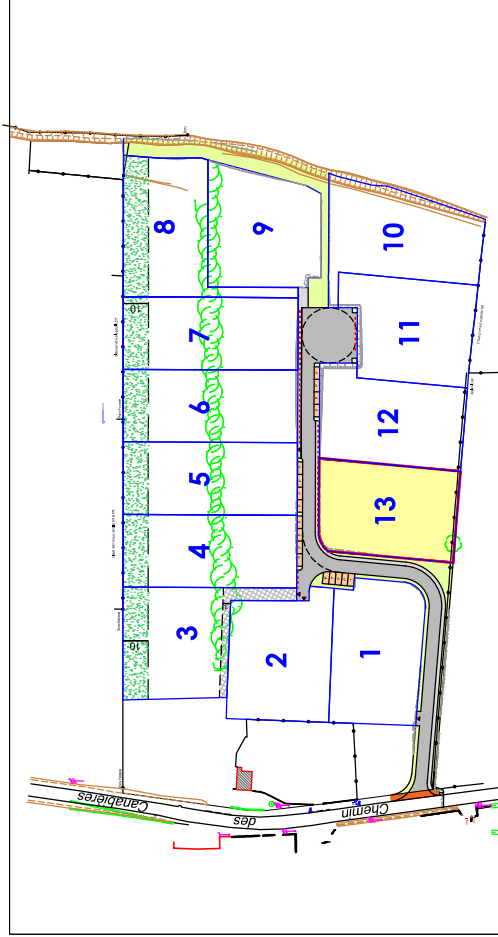


DATE : 9 Janvier 2020  
DOSSIER : L03379  
Fichier : L03379-IMP-PARC-LOTS.dwg

Légende:

- Périmètre du lot
- - - Zone accès aux lots
- Cote de la limite du lot
- Cote du retrait de la borne
- Accès au lot
- Trottoirs et accès lots
- Espace vert
- Bande paysagère (10m)
- Parkings
- Voirie
- Talus donné à titre indicatif
- Clôture
- Arbre existant
- Sondage archéologique (INRAP)

Borne implantée le 9 janvier 2020  
Piquet implanté

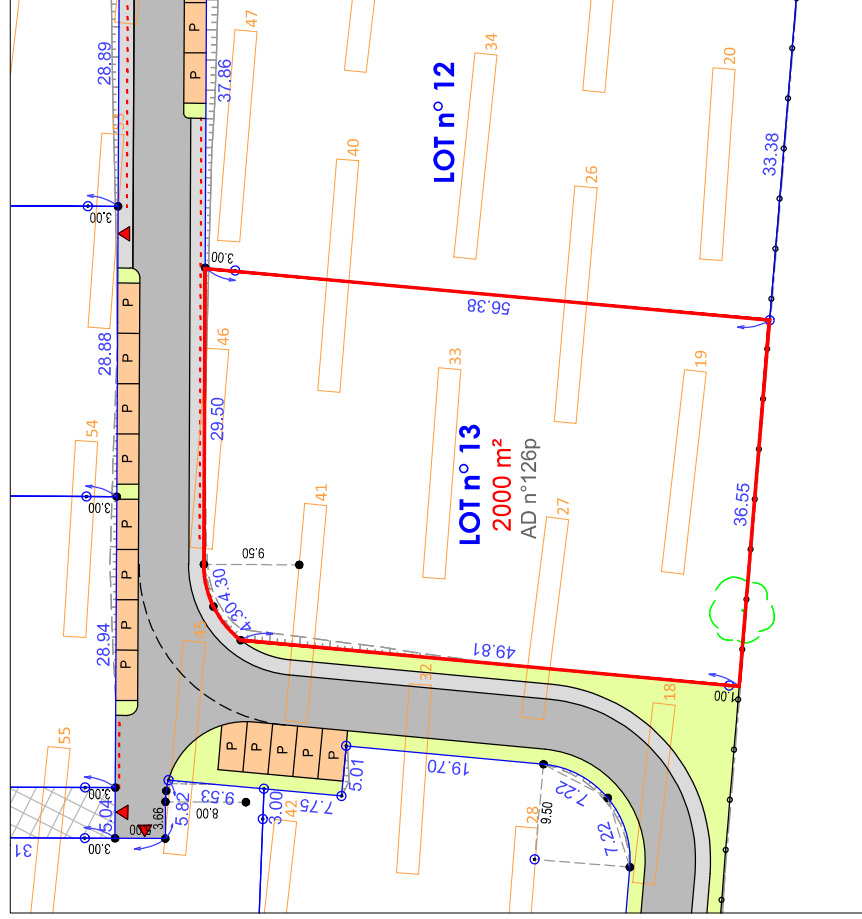

Echelle : 1/500