



**PLAN DE SITUATION SANS ECHELLE**

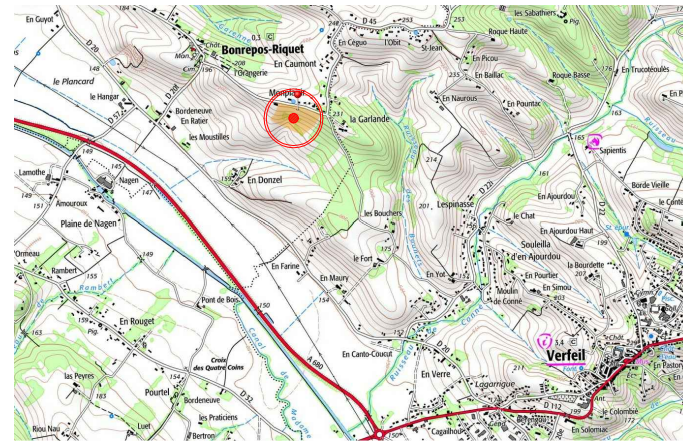

Situation cadastrale :  
Commune : Bonrepos-Riquet  
Route de l'Orangerie  
Section : B  
Parcelle : 619

Superficie : 604 m<sup>2</sup>

**PLAN D'ENSEMBLE**  
1/2000

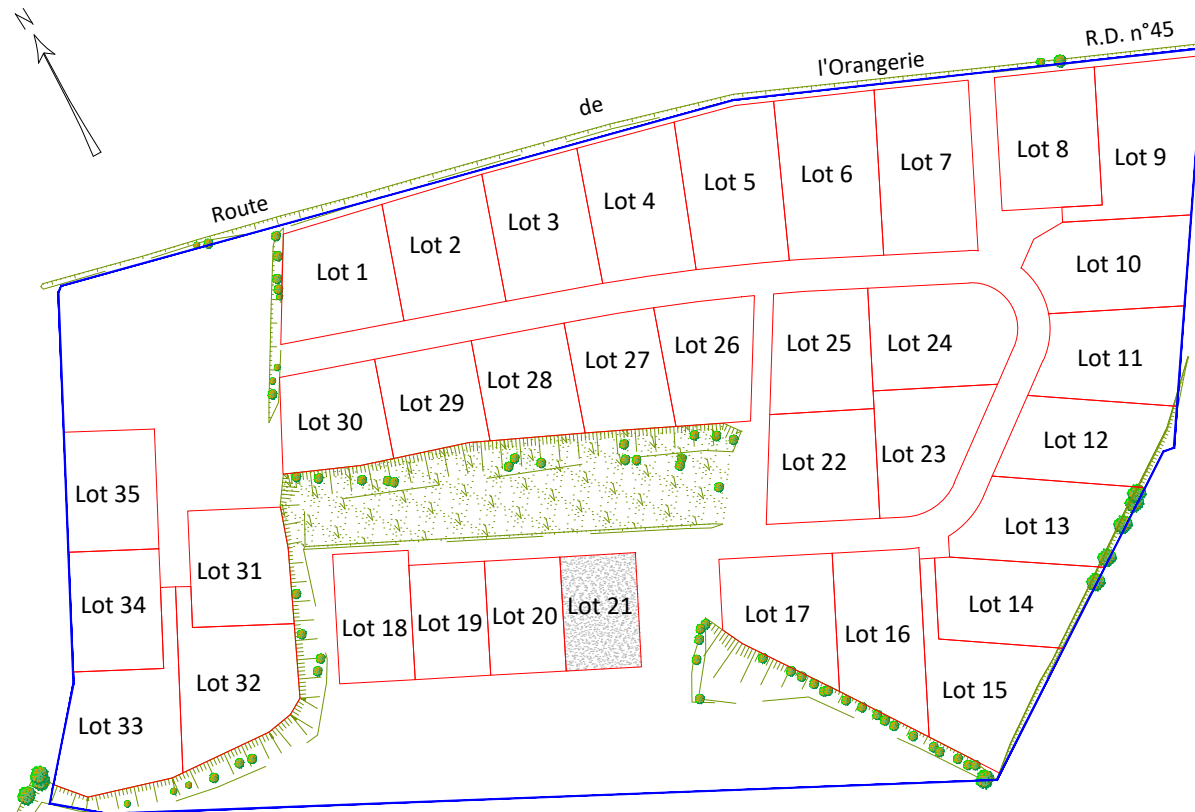


**PLAN DE BORNAGE DU LOT**  
ECHELLE 1/250

Fait à QUINT-FONSEGRIVES le 07 juillet 2019  
(Nota : emplacement de l'accès au lot non imposé)

REALISATION :  
SARL Domaine de MONPLAISIR  
LOTISSEMENT " Domaine de MONPLAISIR "

**PLAN DU LOT 21**

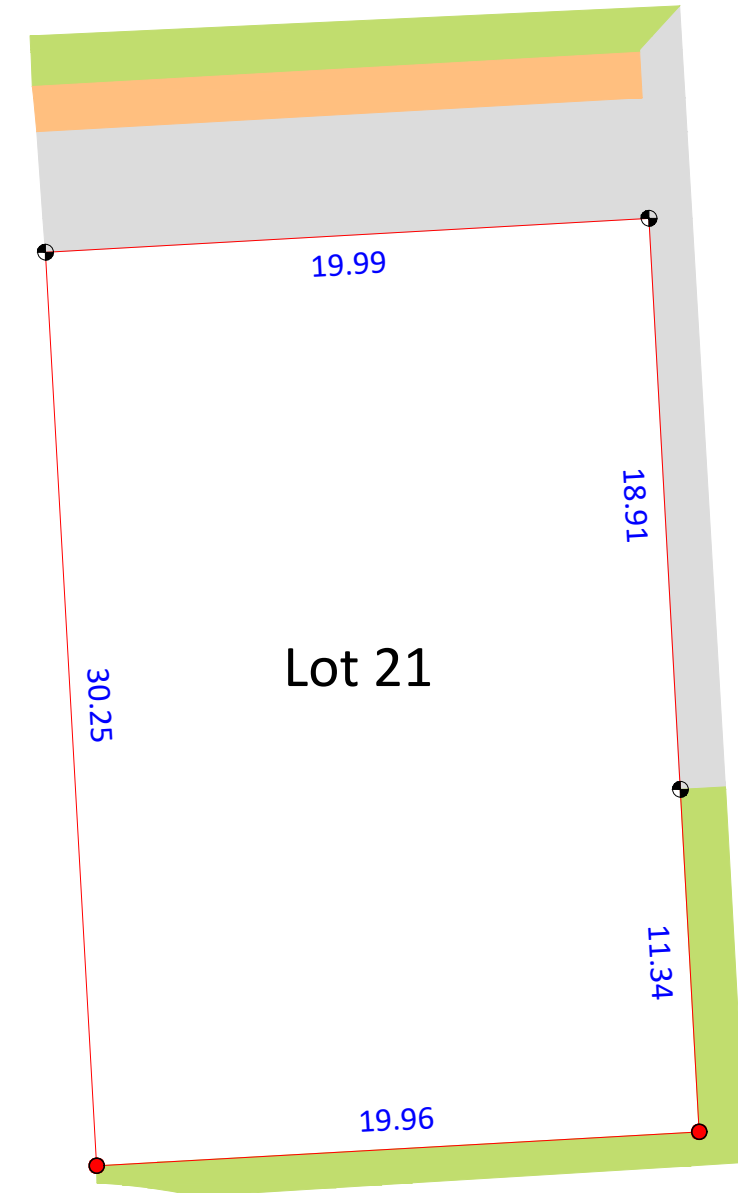

	Espaces verts	<b>50.50</b>	Cote de la limite du lot
	Voirie		Limite du lot
	Piétonnier		Borne
			Marque peinture sur arrière bordure

La matérialisation définitive des lots sera mise en place après réalisation de la voie