




**TABEAU DE REPARTITION**

**SURFACE DE L'OPERATION : 29 686 m<sup>2</sup>**  
**SURFACES PRIVATIVES : 26 671 m<sup>2</sup>**  
 13 lots

**SURFACES COLLECTIVES : 3 015 m<sup>2</sup>**  
 Voie : 1 730 m<sup>2</sup>  
 Stationnement : 183 m<sup>2</sup>  
 Piétonnier - trottoir : 645 m<sup>2</sup>  
 Espaces verts : 447 m<sup>2</sup>

**Nbre D'ARBRES PLANTÉS : 25**  
**Nbre DE STATIONNEMENT VISITEURS : 17**

N° de lot	Surface	N° de lot	Surface
01	2001	08	2242
02	2001	09	2312
03	2003	10	2102
04	2002	11	2002
05	2001	12	2000
06	2002	13	2000
07	2003		
<b>TOTAL LOT</b>		<b>26 671</b>	

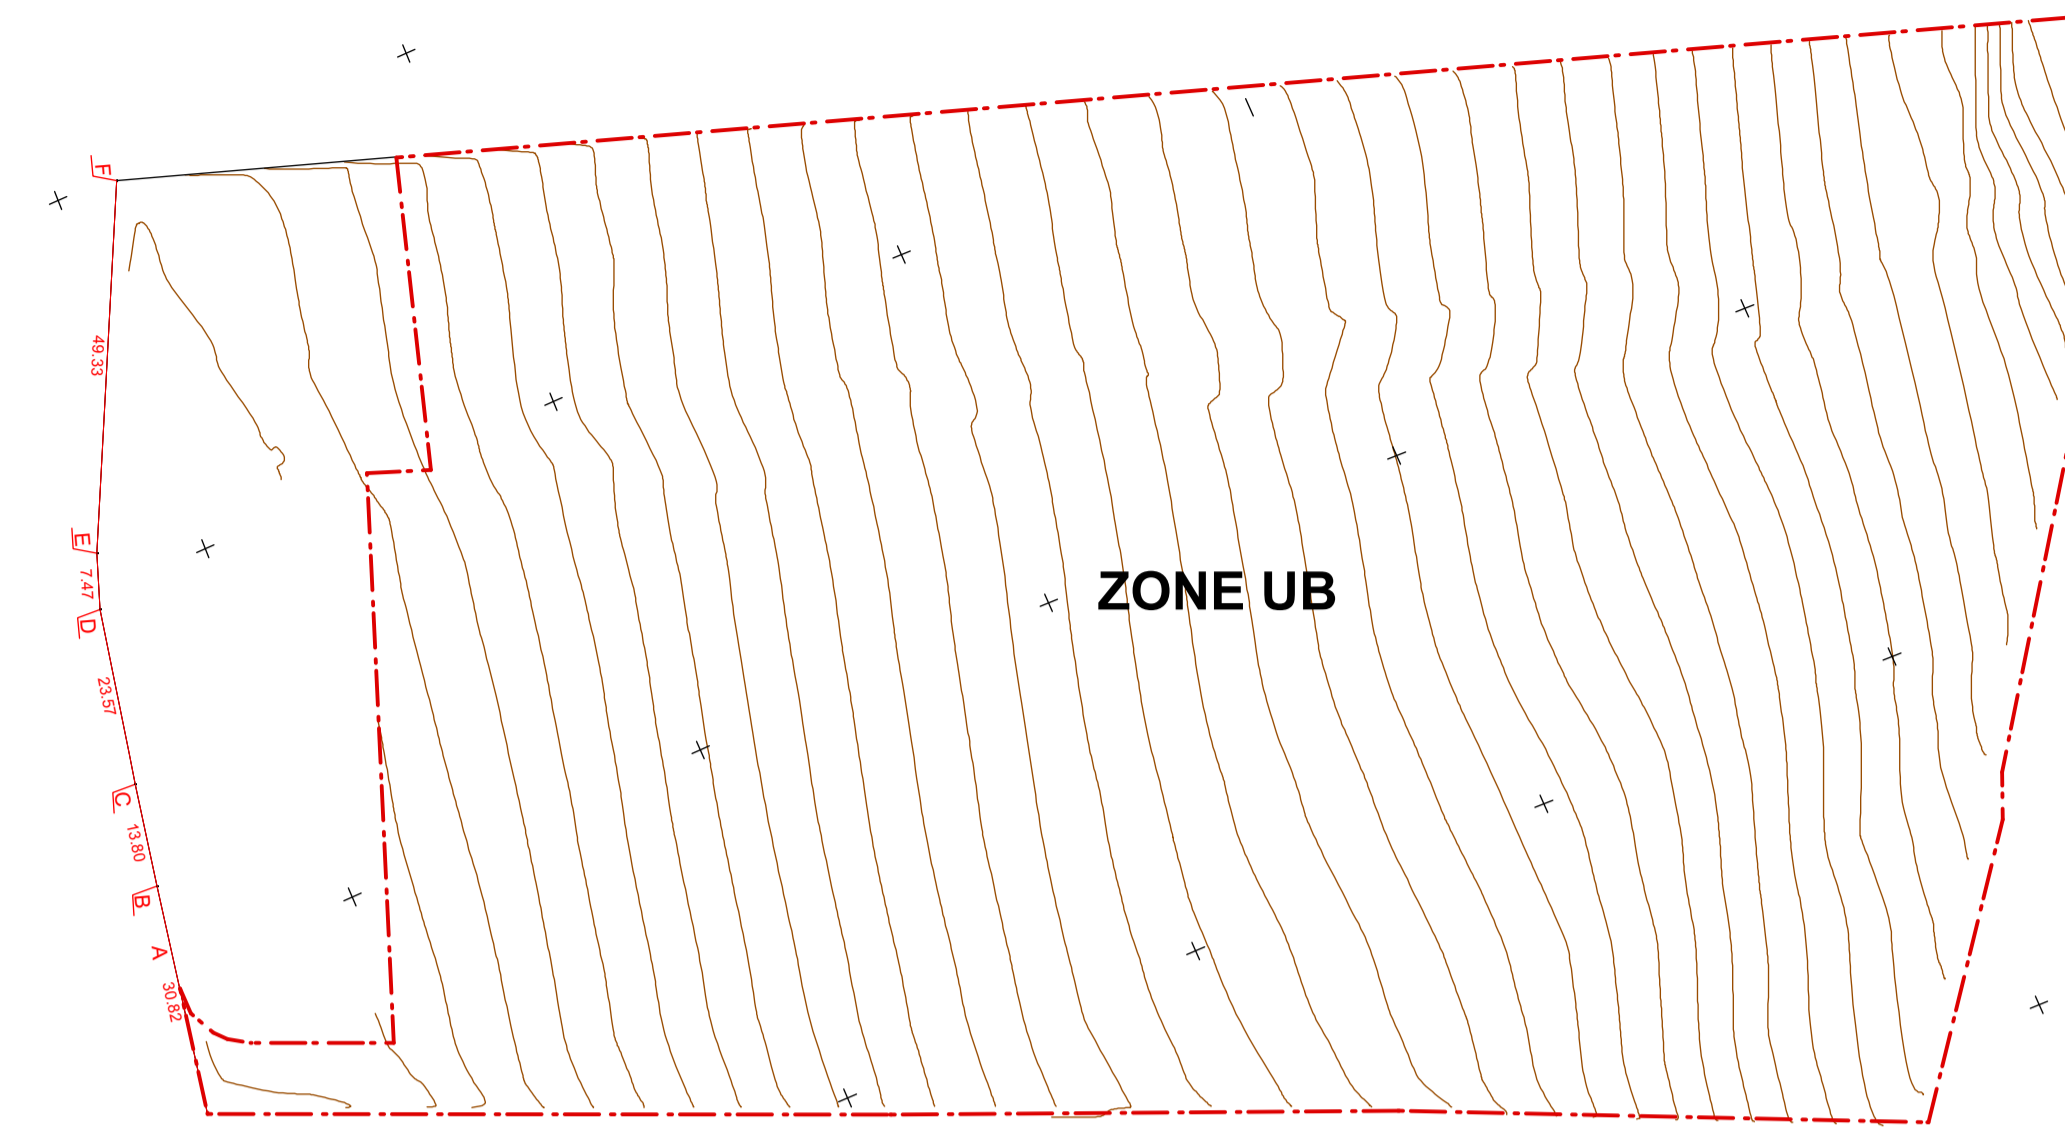

PLAN DE REPARTITION - Echelle 1/1500

ESPACE COLLECTIF ESPACES PRIVÉS LOTS PERIMETRE DE L'OPERATION

PLAN DE ZONAGE - Echelle 1/1500


PERIMETRE DE L'OPERATION - ZONE UB

PLAN DE COMPOSITION - Echelle 1/500

ESPACE VERTS COMMUNS STATIONNEMENT  
 BANDE PAYSAGERE DE 10,00 m de largeur zone non édificandi. Lots 03 à 08 VOIRIE VEHICULES  
 TROTTOIRS 10 ARBRES A PLANTER LIMITE DE LOT  
 ACCES AUX LOTS IMPOSES ACCES AUX LOTS POSSIBLES ZONE VEGETALISEE A NETTOYER



Commune de VIEILLE TOULOUSE  
 Création d'un lotissement  
 Les Jardins des Canabières

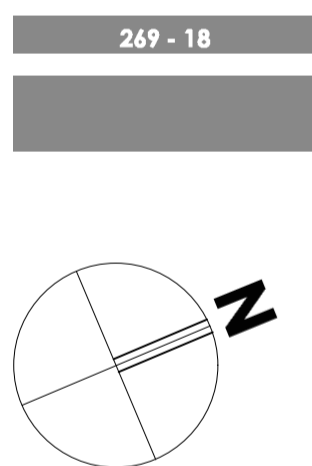

**ARP**  
 MAITRE D'OUVRAGE  
**ARP FONCIER**  
 57 Bd de l'Épauchoire  
 31200 TOULOUSE  
 Tél : 05 61 57 49 40  
 Fax : 05 61 57 49 53

ARCHITECTE  
**sart FAVE architectes**  
 5 rue François MANSART  
 31500 TOULOUSE  
 Tél : 05 61 62 29 40  
 Fax : 05 61 62 29 51

B.E.T.  
**A INFRA**  
 20 avenue de l'Europe  
 31520 RAMONVILLE ST AGNE  
 Tél : 05 61 12 36 52

**PA** DOSSIER PERMIS D'AMENAGER  
**04**  
 JANVIER 2021

PA MODIFICATIF N° 02  
 PLAN DE COMPOSITION