


Date : 02/12/2021
Dossier : A20101

PLAN DE SITUATION SANS ÉCHELLE

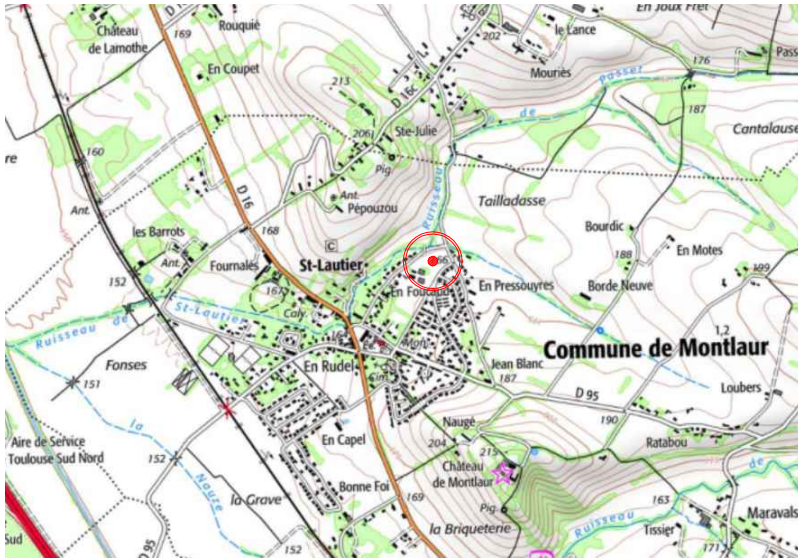

LOT 10

Situation cadastrale
Commune : Montlaur
300 rue En Foucaud
Section : A
Parcelles : 607 - 617

Superficie réelle : 450 m²

PLAN D'ENSEMBLE

Échelle : 1/1000

— périmètre de l'opération
— limite des lots




Lotissement "Les Berges du Saint-Lautier"

PLAN DE VENTE PROVISOIRE DU LOT 10



SAS SEETY
20 avenue de l'Europe
31520 Ramonville Saint Agne

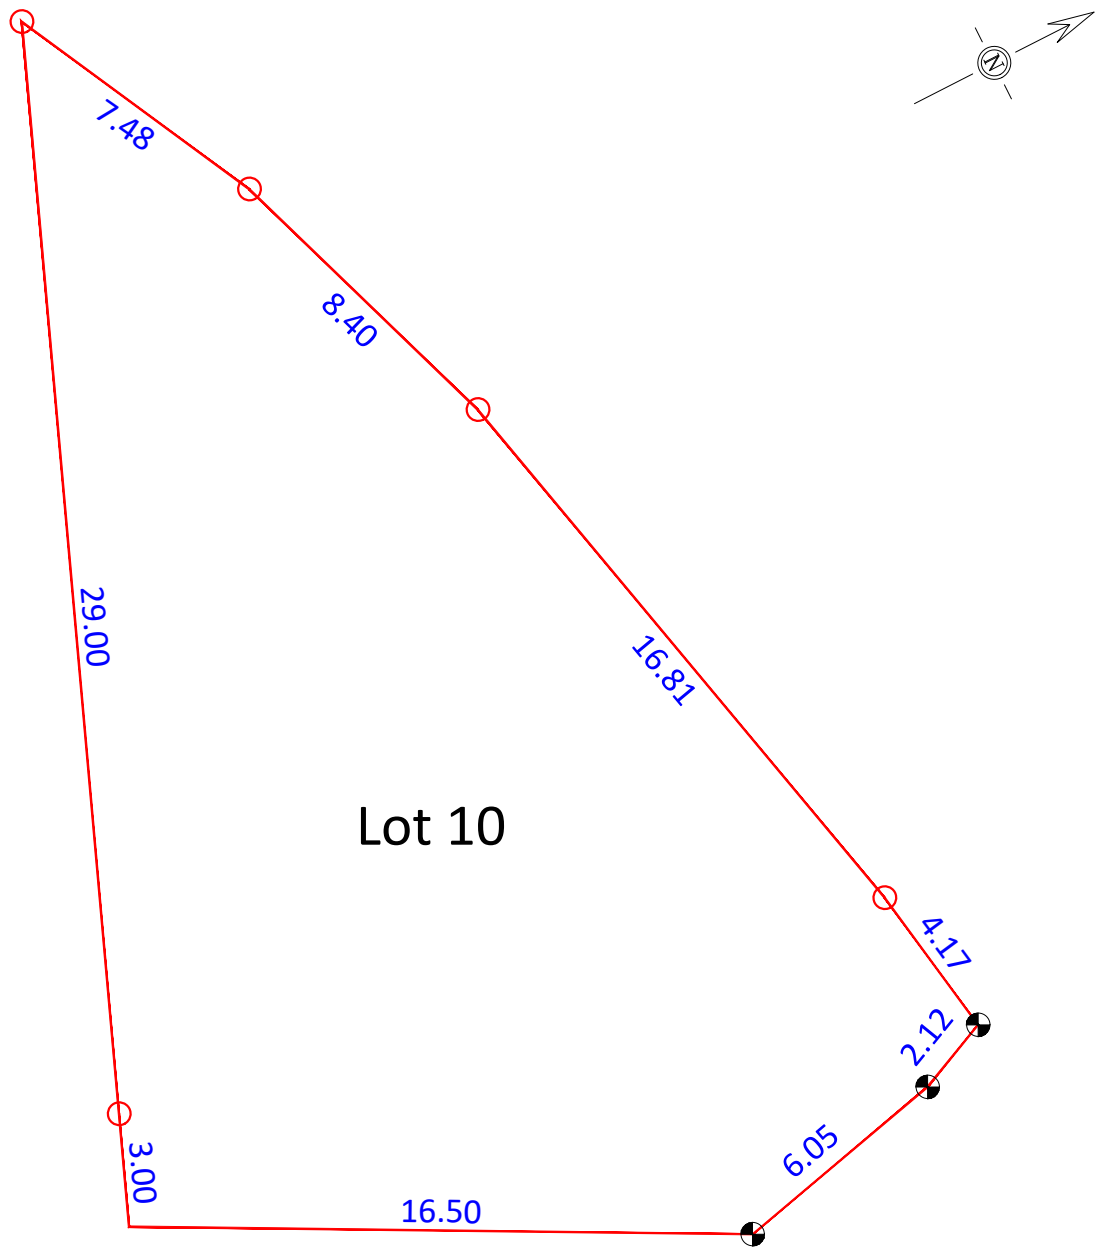

PLAN DE BORNAGE DU LOT
ÉCHELLE 1/200

Fait à QUINT-FONSEGRIVES le 02 décembre 2021

	Borne nouvelle	10.10	Cote en mètres
	Clou		Limite du lot

La matérialisation définitive des lots sera mise en place après réalisation de la voie