



## Plan de la parcelle

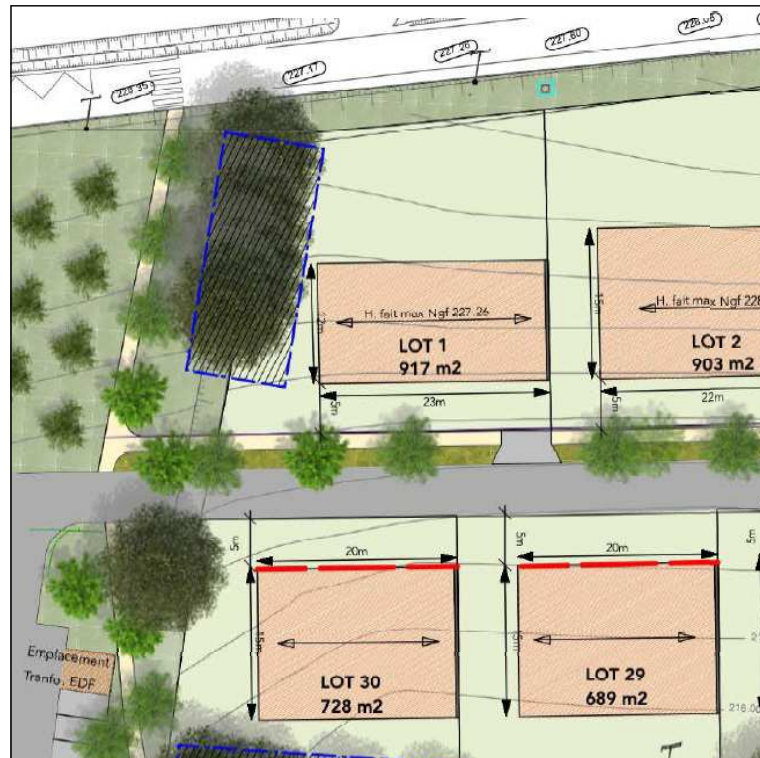

## Coupe de principe

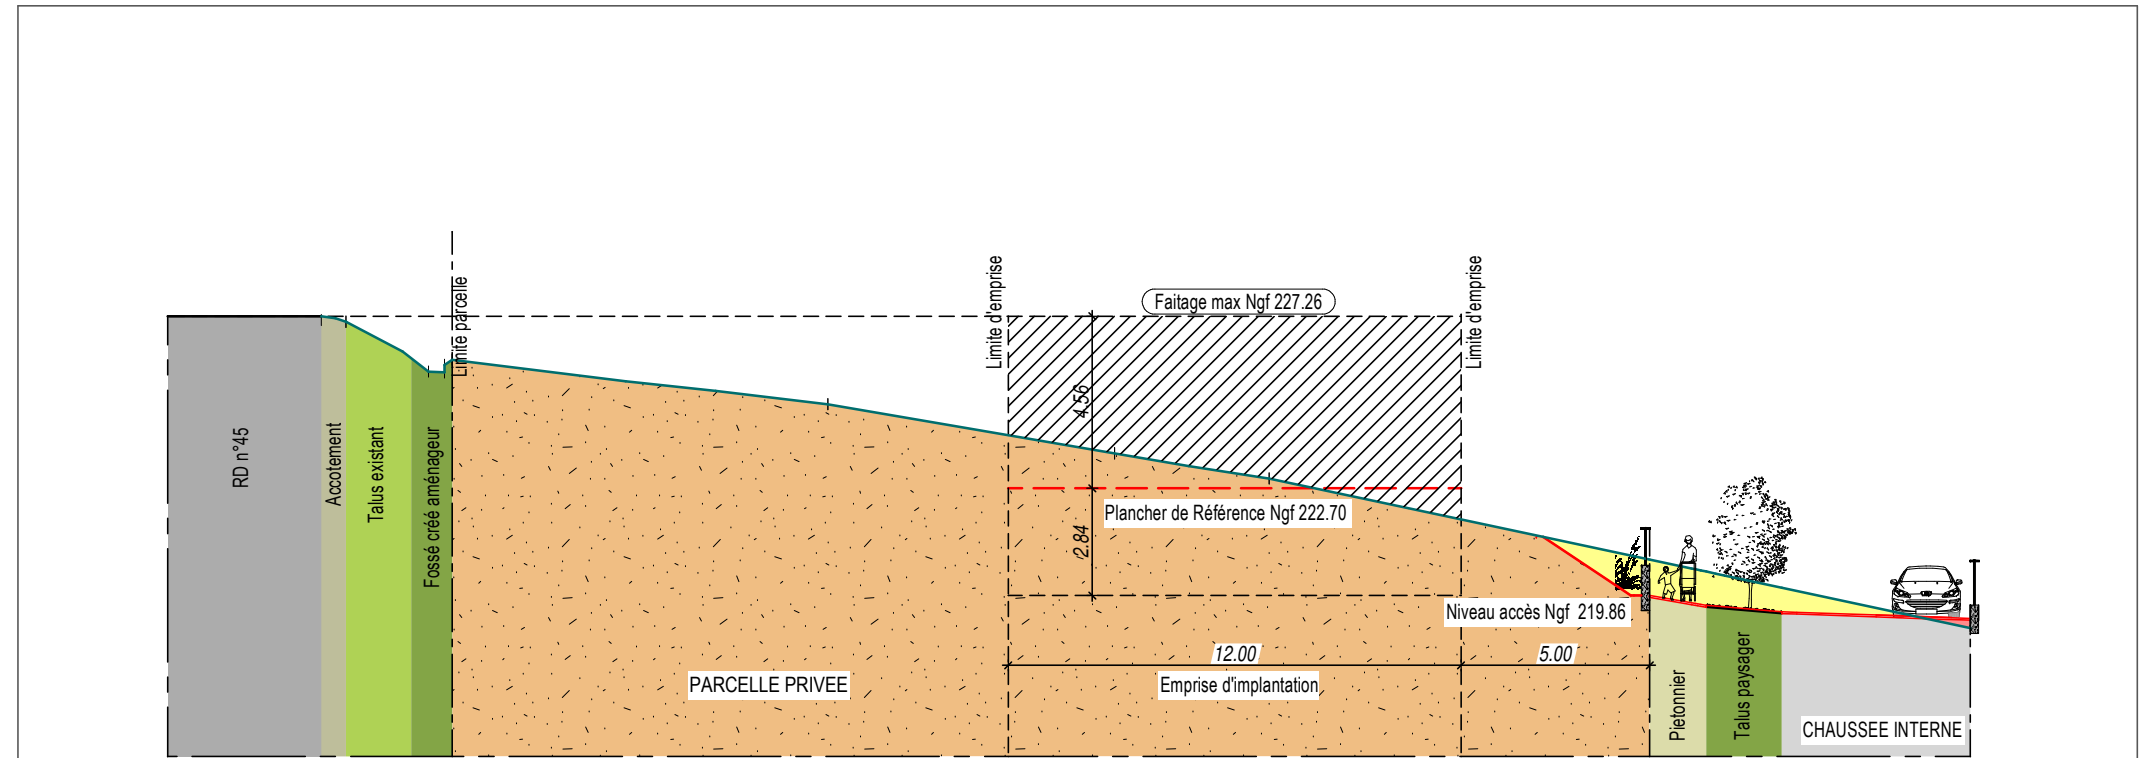

## Détails de clôtures

