



### Plan de la parcelle

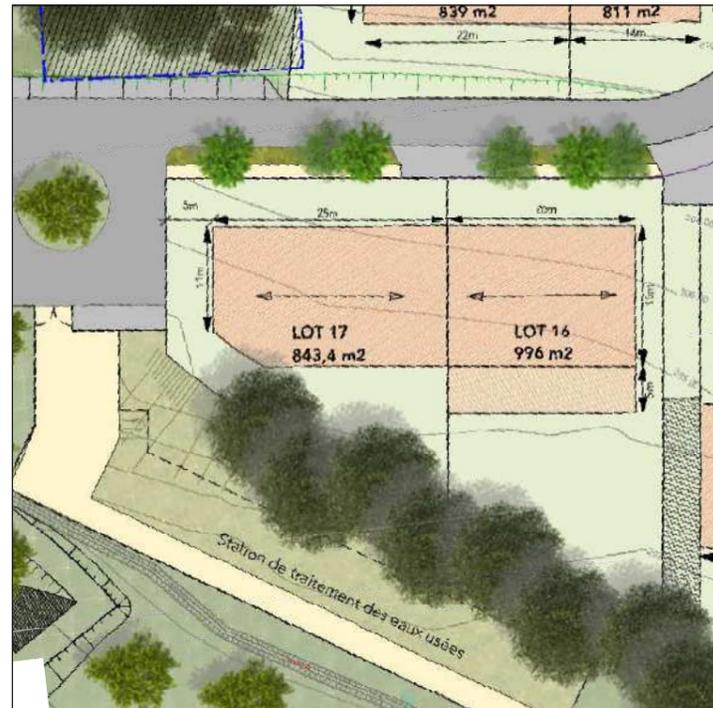

### Coupe de principe

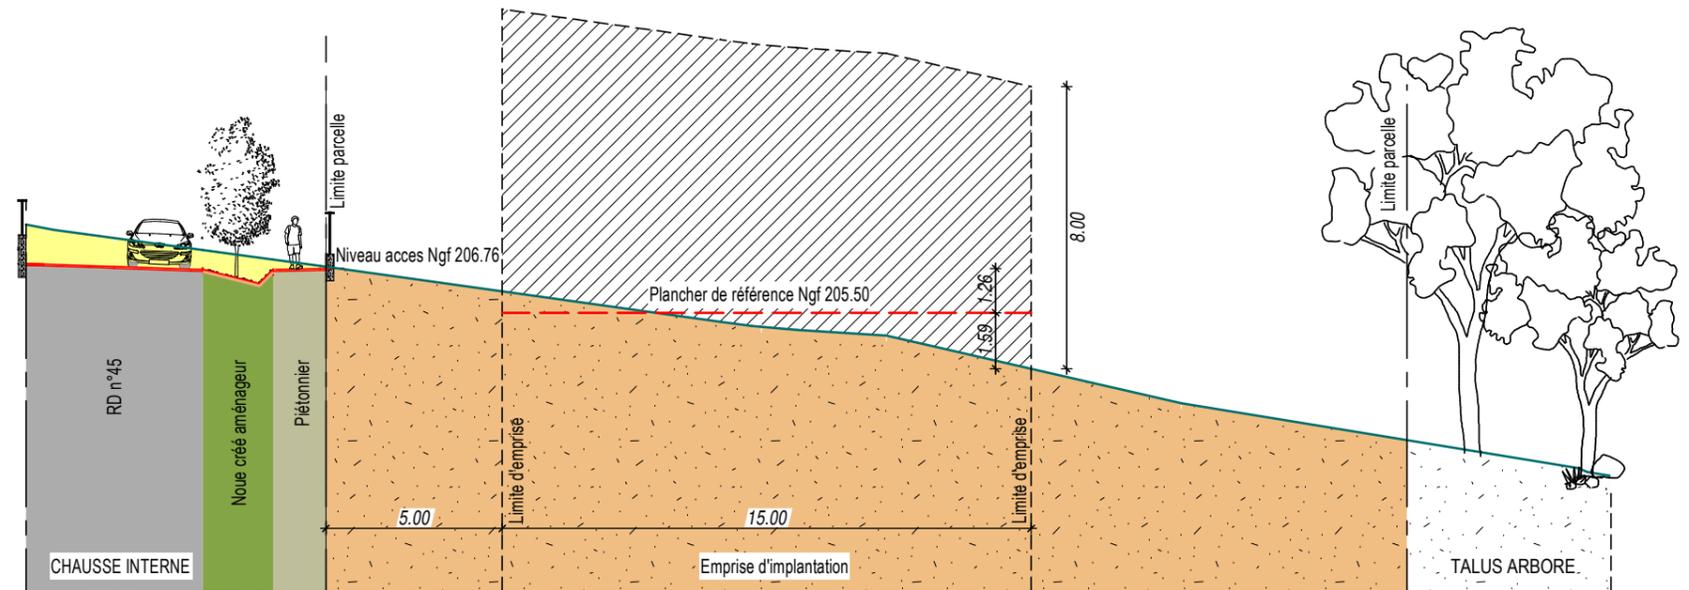

### Détails de clôtures

