



PLAN DE REPARTITION - Echelle 1/1000

ESPACES COLLECTIFS
ESPACES PRIVÉS
LOTS

TABLEAU DE REPARTITION

SURFACE DE L'OPÉRATION : 17 012 m²
SURFACES PRIVATIVES : 12 068 m²
23 lots
SURFACES COLLECTIVES : 4 944 m²
Voie : 1 635 m²
Stationnement : 109 m²
Piétonnier - trottoir : 400 m²
Espaces verts : 2 800 m²
Nbre D'ARBRES PLANTÉS : 14
Nbre DE STATIONNEMENT VISITEURS : 10

N° de lot	Surface	N° de lot	Surface
01	716	08	531
02	592	09	570
03	836	10	930
04	834	11	595
05	1016	12	566
06	624	13	532
07	572	14	561

N° de lot	Destination	Surface
15	1 Logement (groupe x 3)	534
16	1 Logement (groupe x 3)	158
17	1 Logement (groupe x 3)	187
18	1 Logement (groupe x 3)	179
19	1 Logement (groupe x 3)	147
20	1 Logement (groupe x 3)	171
21	1 Logement (groupe x 2)	165
22	1 Logement (groupe x 2)	162
23	6 Logements sociaux	890
TOTAL Lots		12 068

ESPACES VERTS COMMUNS
ZONE NON ÉDIFICANDI
ESPACE BOISÉ CLASSÉ
Largeur 3,00 m
SERVITUDE RACINAIRE
Largeur 4,00 m

STATIONNEMENT
VOIRIE VÉHICULES
TROTTOIRS

CHÊNE
EXISTANTS
relevé géomètre
FRÊNE
EXISTANTS
relevé géomètre

ARBRES
À PLANTER
HAIE
PLURISTRATIFIÉE

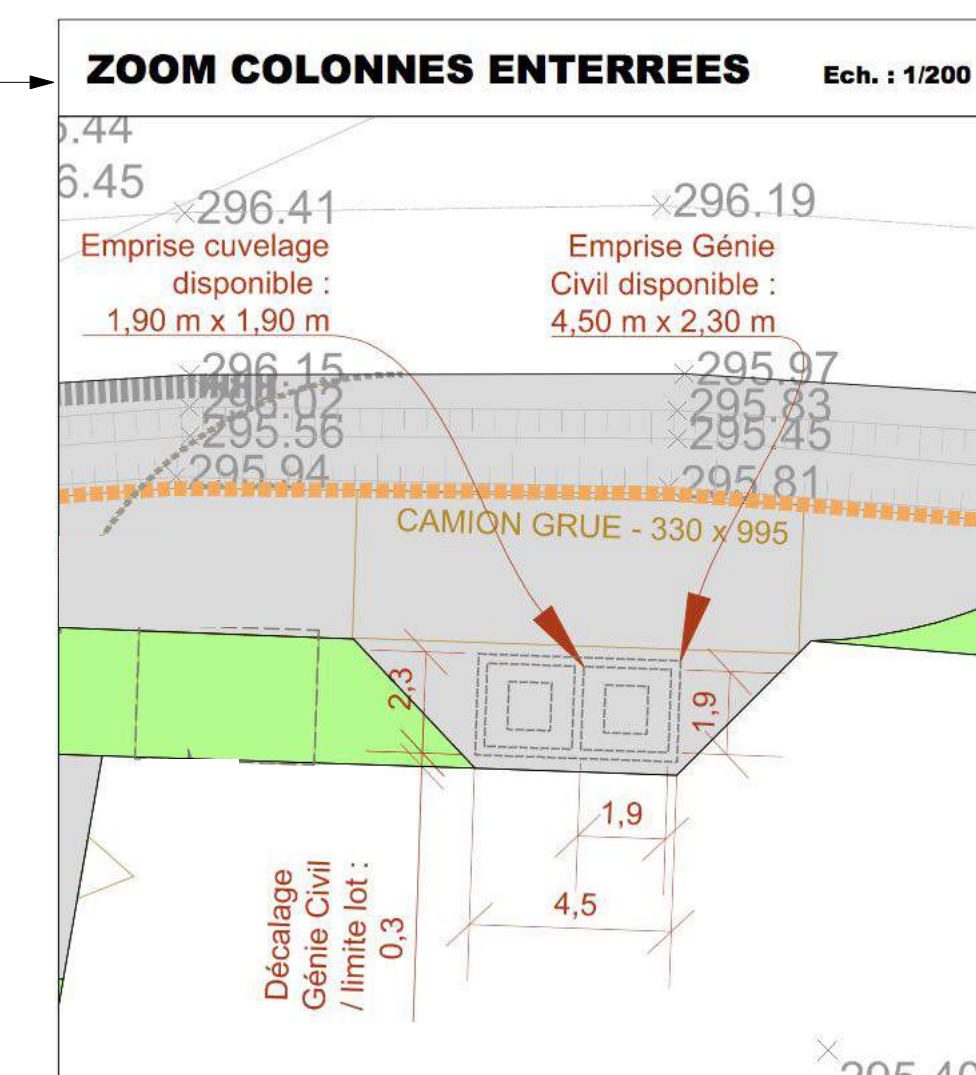
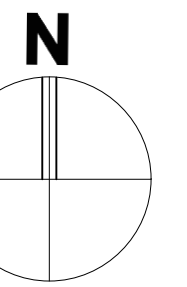
SERVITUDE DE RESEAUX
LIMITE DE LOT
PROSPECT

ACCES AUX LOTS
IMPOSÉS
ACCES AUX LOTS
POSSIBLES

ALIGNEMENT DU BATI
IMPOSÉ
PERIMÈTRE DE
L'OPÉRATION

PIECES COMPLÉMENTAIRES
PLAN DE COMPOSITION

PLAN DE COMPOSITION - Echelle 1/500

Ambiance de la nouve paysagère au Sud
ce visuel est non contractuel

MAÎTRE D'OUVRAGE

ARP FONCIER
57 Bd de l'Embranchure
31200 TOULOUSE
Tél : 05 61 57 49 40
Fax : 05 61 57 49 53
mail : techn@arpfoncier.fr

ARCHITECTE

sarl FAVE architectes
5 rue François MANSART
31500 TOULOUSE
Tél : 05 61 62 29 40
mail : fave.architectes@orange.fr

B.E.T.

Atelier INFRA
1 rue Marie Curie
31520 RAMONVILLE ST AGNE
Tél : 05 61 73 38 55
mail : contact@atinfra.fr

PA
D'AMÉNAGER
O4