

Date : 09/05/2025
Dossier : A22042**PLAN DE SITUATION**

SANS ÉCHELLE

**LOT 1****Situation cadastrale**

Commune : Le Castéra

135 route de Lévig nac

Section : WI

Parcelle : 70

Superficie réelle : 808 m²**PLAN D'ENSEMBLE**

Échelle : 1/625




Lotissement "Les Ecoliers"

PLAN DE VENTE DU LOT 1



SAS SEETY
20 avenue de l'Europe
31520 Ramonville Saint Agne

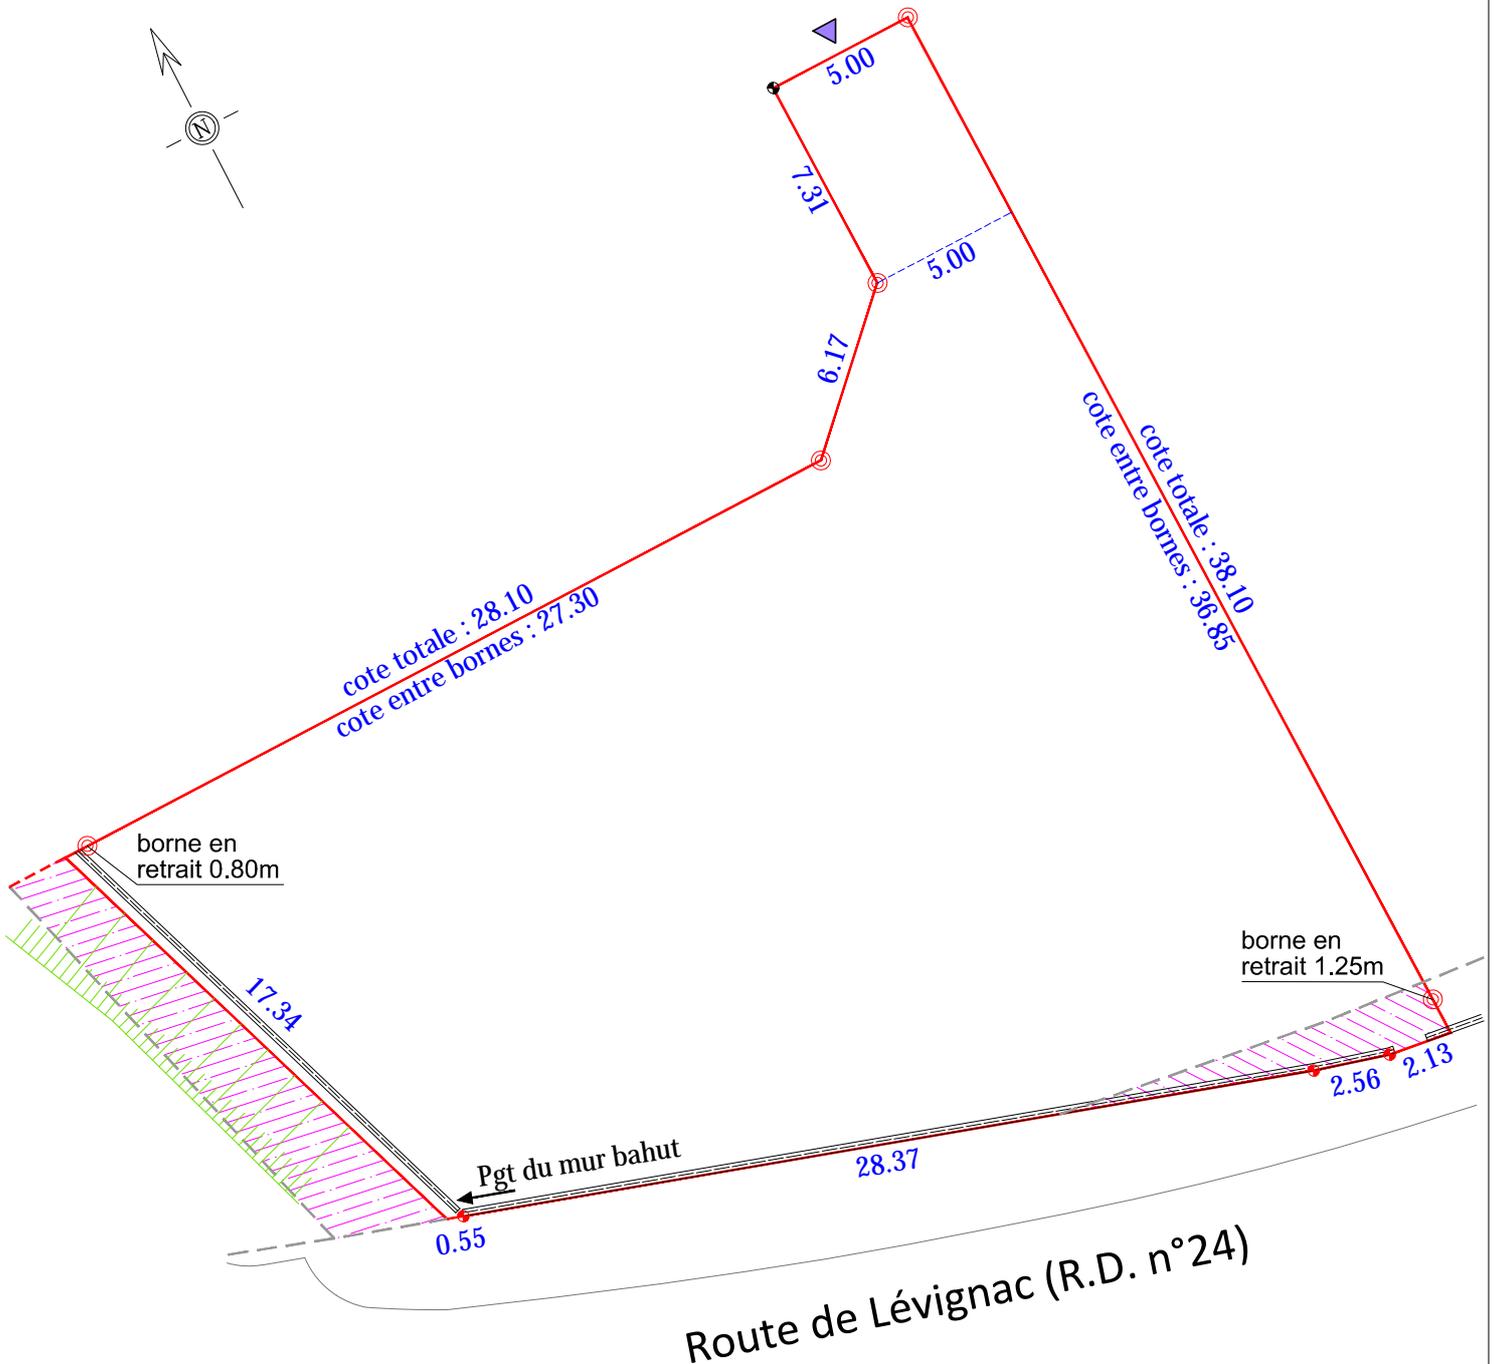

PLAN DE BORNAGE DU LOT ÉCHELLE 1/250

Fait à QUINT-FONSEGRIVES le 09/05/2025

	Accès	5.00	Cote en mètres
	Angle mur bahut		Limite du lot
	Angle arrière bordure		Borne nouvelle
	Emprise cadastrale à régulariser		Application graphique du cadastre