


Fiche de Lot n°05

Les Terrasses Occitanes - Verfeil

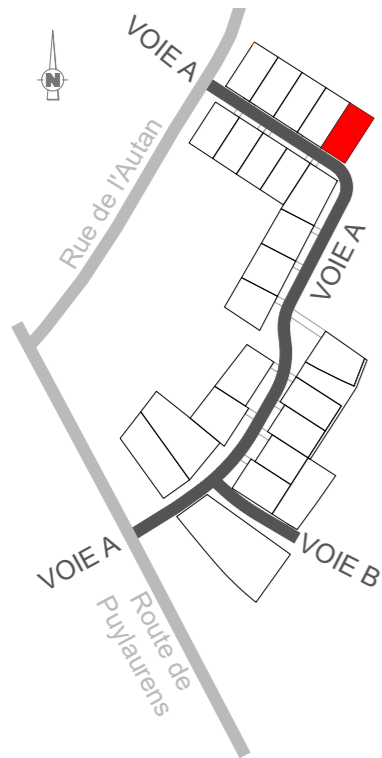

Données générales du lot

RÉFÉRENCE : Lot 05

SURFACE APPROXIMATIVE : 425 m²

RÉGLEMENTATION PLU : zone 1AU

Principales données règlementaires

Limites et accès :

- Limite du lot
- Accès obligatoire au lot depuis la voie publique

Servitude racinaire

Implantations et volumes :


- Zone d'implantation possible de la construction en R+1
- Ligne d'alignement obligatoire pour tout ou partie de la façade développée
- Sens d'orientation du faîtage principal de la construction
- Mitoyenneté obligatoire

- Clôture type A
- Clôture type B
- Clôture type C
- Clôture type D


Principales données techniques

- Plateforme réalisée par l'aménageur (cf. coupe)
- Mur de soutènement réalisé par l'aménageur (cf. vue en plan et coupe)
- Talus réalisé par l'aménageur (cf. vue en plan)

Vue en plan - Ech. 1/200

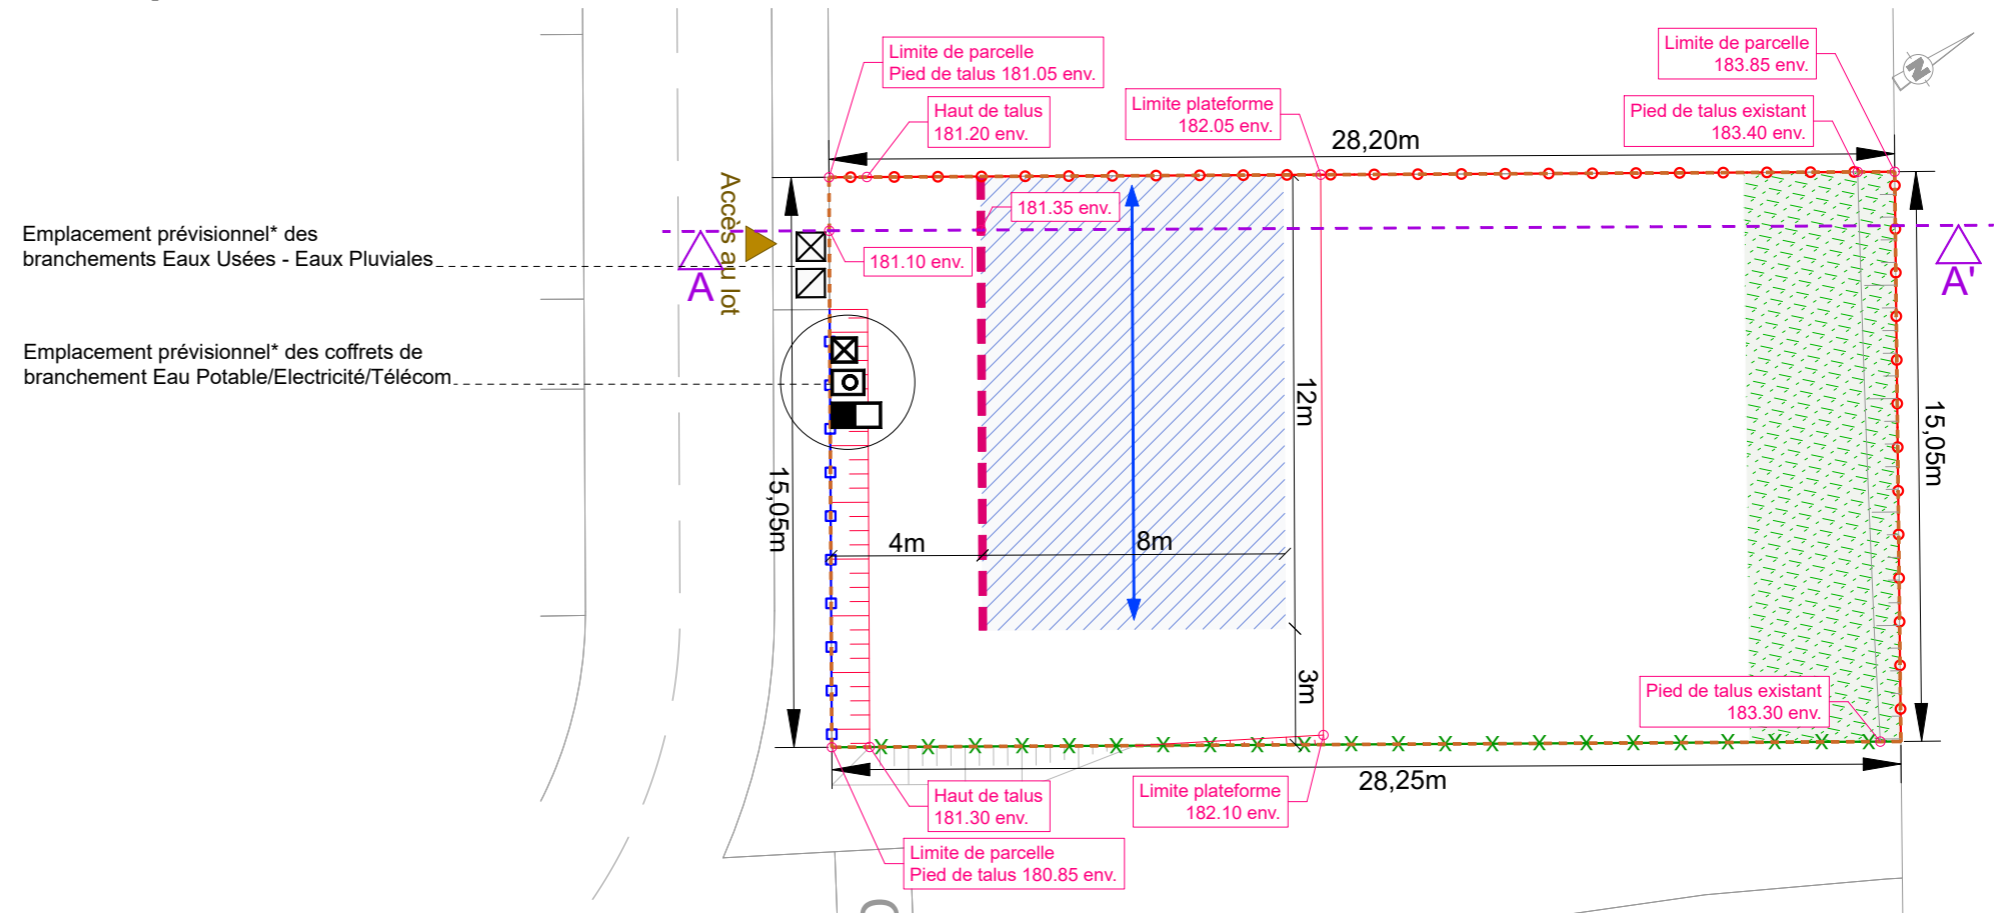

Coupe AA' - Ech. : 1/200

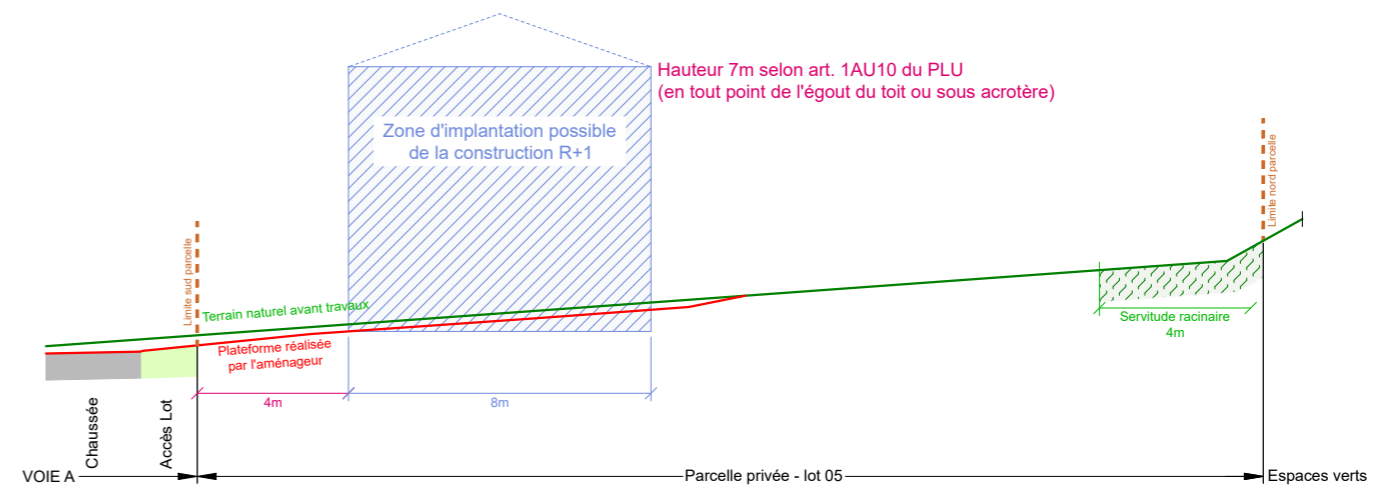

* Emplacement donné à titre indicatif, susceptible d'être modifié en fonction des contraintes imposées par les concessionnaires réseaux.

Nota : Les cotes et surfaces sont ici présentées provisoirement, la définition des limites de propriété ne pouvant être établie qu'après bornage contradictoire (art.646 du Code Civil).