


Fiche de Lot n°15

Les Terrasses Occitanes - Verfeil

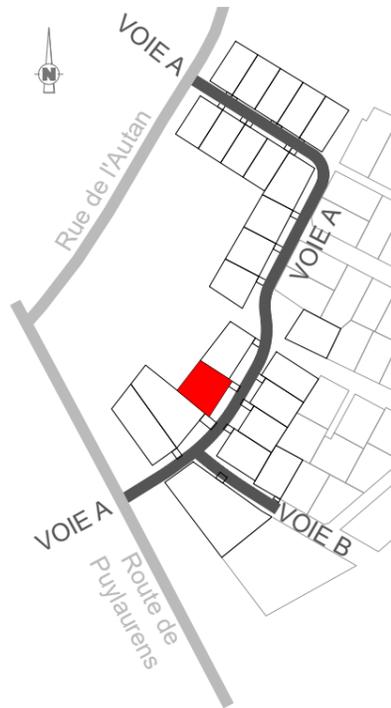

Données générales du lot

RÉFÉRENCE : Lot 15
 SURFACE APPROXIMATIVE : 505 m²
 RÉGLEMENTATION PLU : zone 1AU


Principales données règlementaires

- Limites et accès :**
- Limite du lot
 - Accès obligatoire au lot depuis la voie publique
 - Haie plantée préalablement par l'aménageur sur le lot, maintien obligatoire des plantations et des talus arrosés et entretien par le propriétaire du lot
 - Implantations et volumes :**
 - Zone d'implantation possible de la construction en R+1
 - Ligne d'alignement obligatoire pour tout ou partie de la façade développée
 - Sens d'orientation du faîtage principal de la construction
 - Mitoyenneté obligatoire
 - Clôture type A
 - Clôture type B
 - Clôture type C


Principales données techniques

- Plateforme réalisée par l'aménageur (cf. coupe)
- Mur de soutènement réalisé par l'aménageur (cf. vue en plan et coupe)
- Talus réalisé par l'aménageur (cf. vue en plan)

Vue en plan - Ech. 1/200

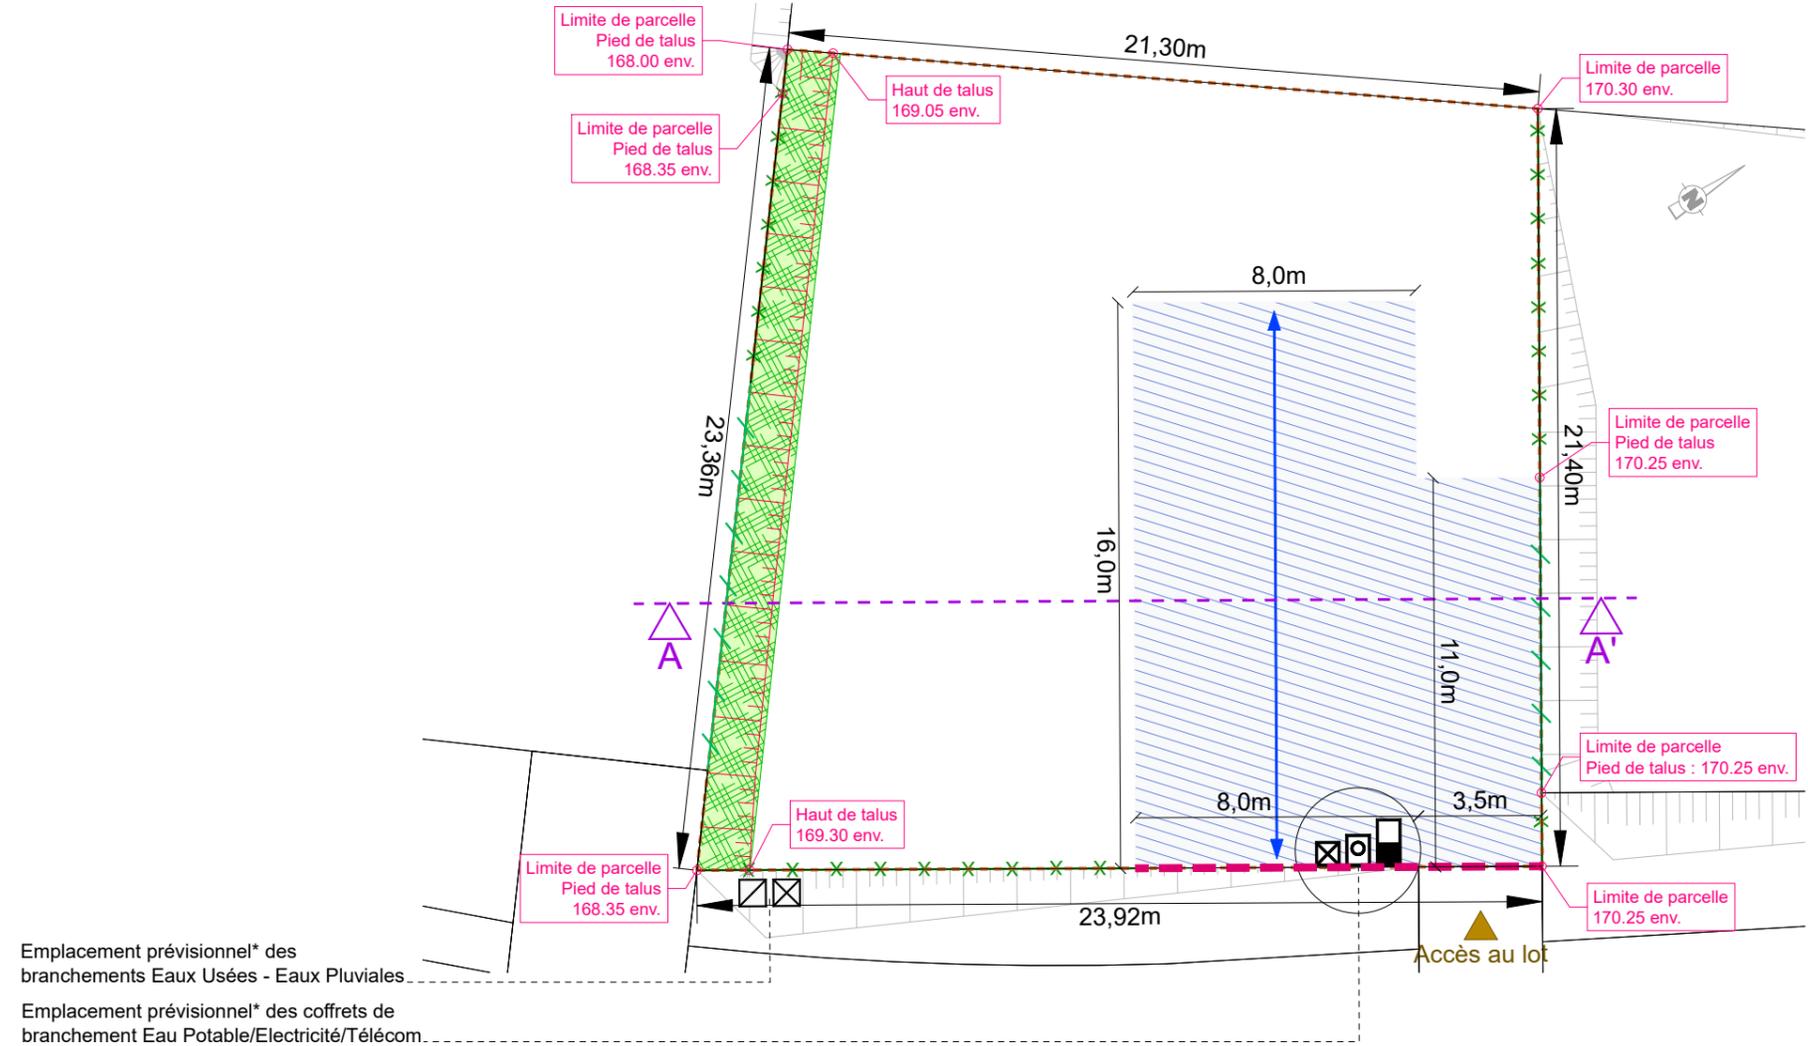

Coupe AA' - Ech. : 1/200

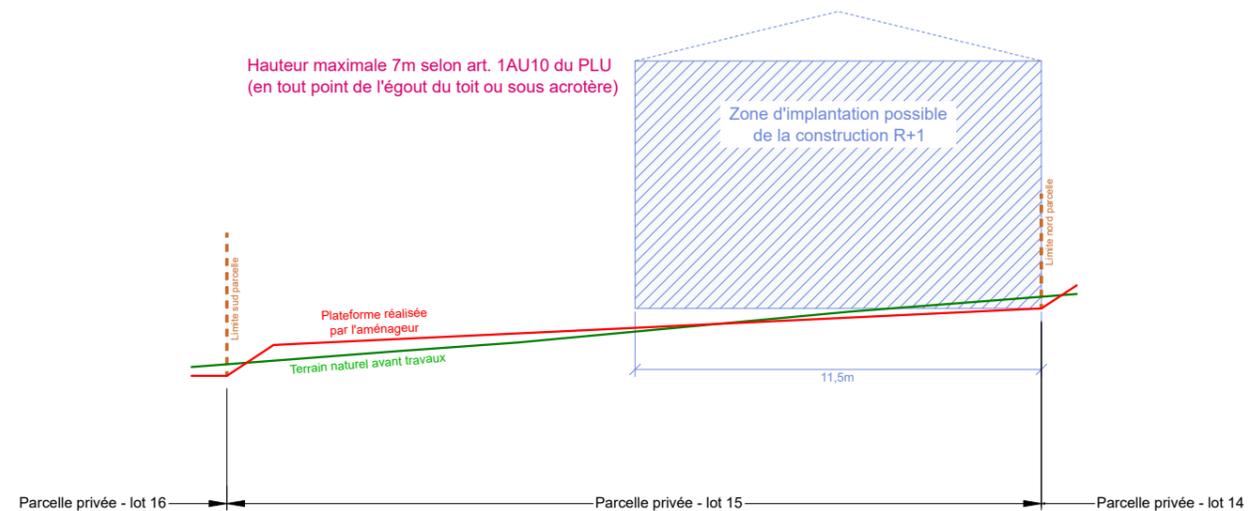

* Emplacement donné à titre indicatif, susceptible d'être modifié en fonction des contraintes imposées par les concessionnaires réseaux.
 Nota : Les cotes et surfaces sont ici présentées provisoirement, la définition des limites de propriété ne pouvant être établie qu'après bornage contradictoire (art.646 du Code Civil).