

# "L'Observatoire" Plan de bornage du Lot n° 1

PLAN DE SITUATION  
Echelle : 1/2000




Dressé le 05/12/2022 par  
S.A.R.L. Julien PEREZ  
Géomètre-Expert Foncier D.P.L.G.  
4 Rue des Papillons  
32600 L'ISLE-JOURDAIN  
Tél : 05.62.07.03.76 Fax : 05.62.07.12.51  
Mél : contact@geo32.fr



SYSTEMES DE RATTACHEMENT  
\*\*\*\*\*  
Planimétrie X Y : RGF 93 CC44  
Altimétrie Z : Néant  
Plan réalisé en D.A.O.  
Archivage Dossier N° 004942

Echelle : 1/250

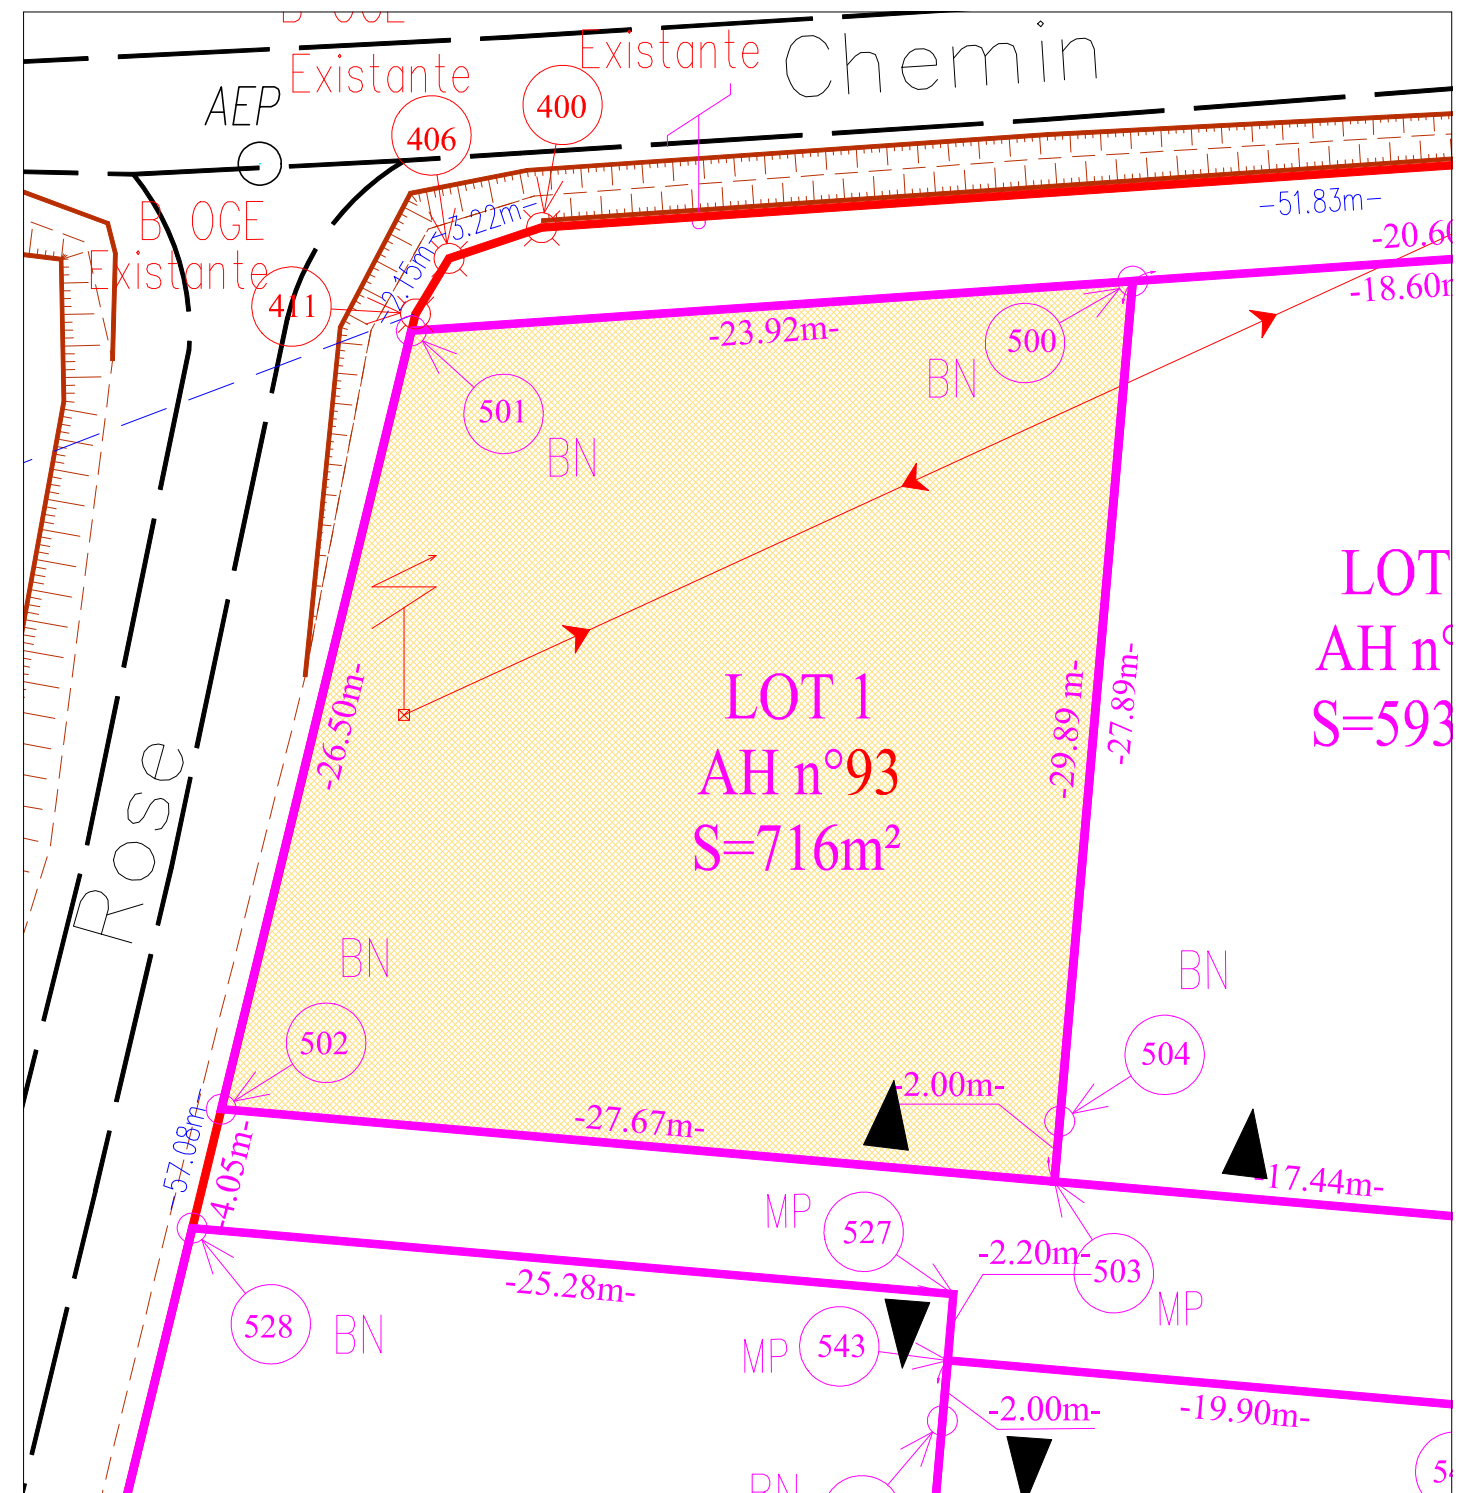

Cadastrée Section AH n°93  
Superficie réelle mesurée : 716 m<sup>2</sup>

LEGENDE

- BN : borne nouvelle
- B OGE Existante : borne OGE existante
- MP Marque Peinture
- ▲ Accès

Matricule	X	Y
500	1550841.23	3156578.53
501	1550817.37	3156576.89
502	1550811.08	3156551.14
503	1550838.64	3156548.75
504	1550838.82	3156550.74

Nota: Les branchements individuels ne sont pas figurés sur ce plan mais sont prévus pour les réseaux suivant :  
Eau Potable, Electricité, Téléphone, Eaux Usées, Eaux Pluviales