

"L'Observatoire" Plan de bornage du Lot n° 13

PLAN DE SITUATION
Echelle : 1/2000




Dressé le 05/12/2022 par
S.A.R.L. Julien PEREZ
Géomètre-Expert Foncier D.P.L.G.
4 Rue des Papillons
32600 L'ISLE-JOURDAIN
Tél : 05.62.07.03.76 Fax : 05.62.07.12.51
Mél : contact@geo32.fr



SYSTEMES DE RATTACHEMENT

Planimétrie X Y : RGF 93 CC44
Altimétrie Z : Néant
Plan réalisé en D.A.O.
Archivage Dossier N° 004942

Echelle : 1/250

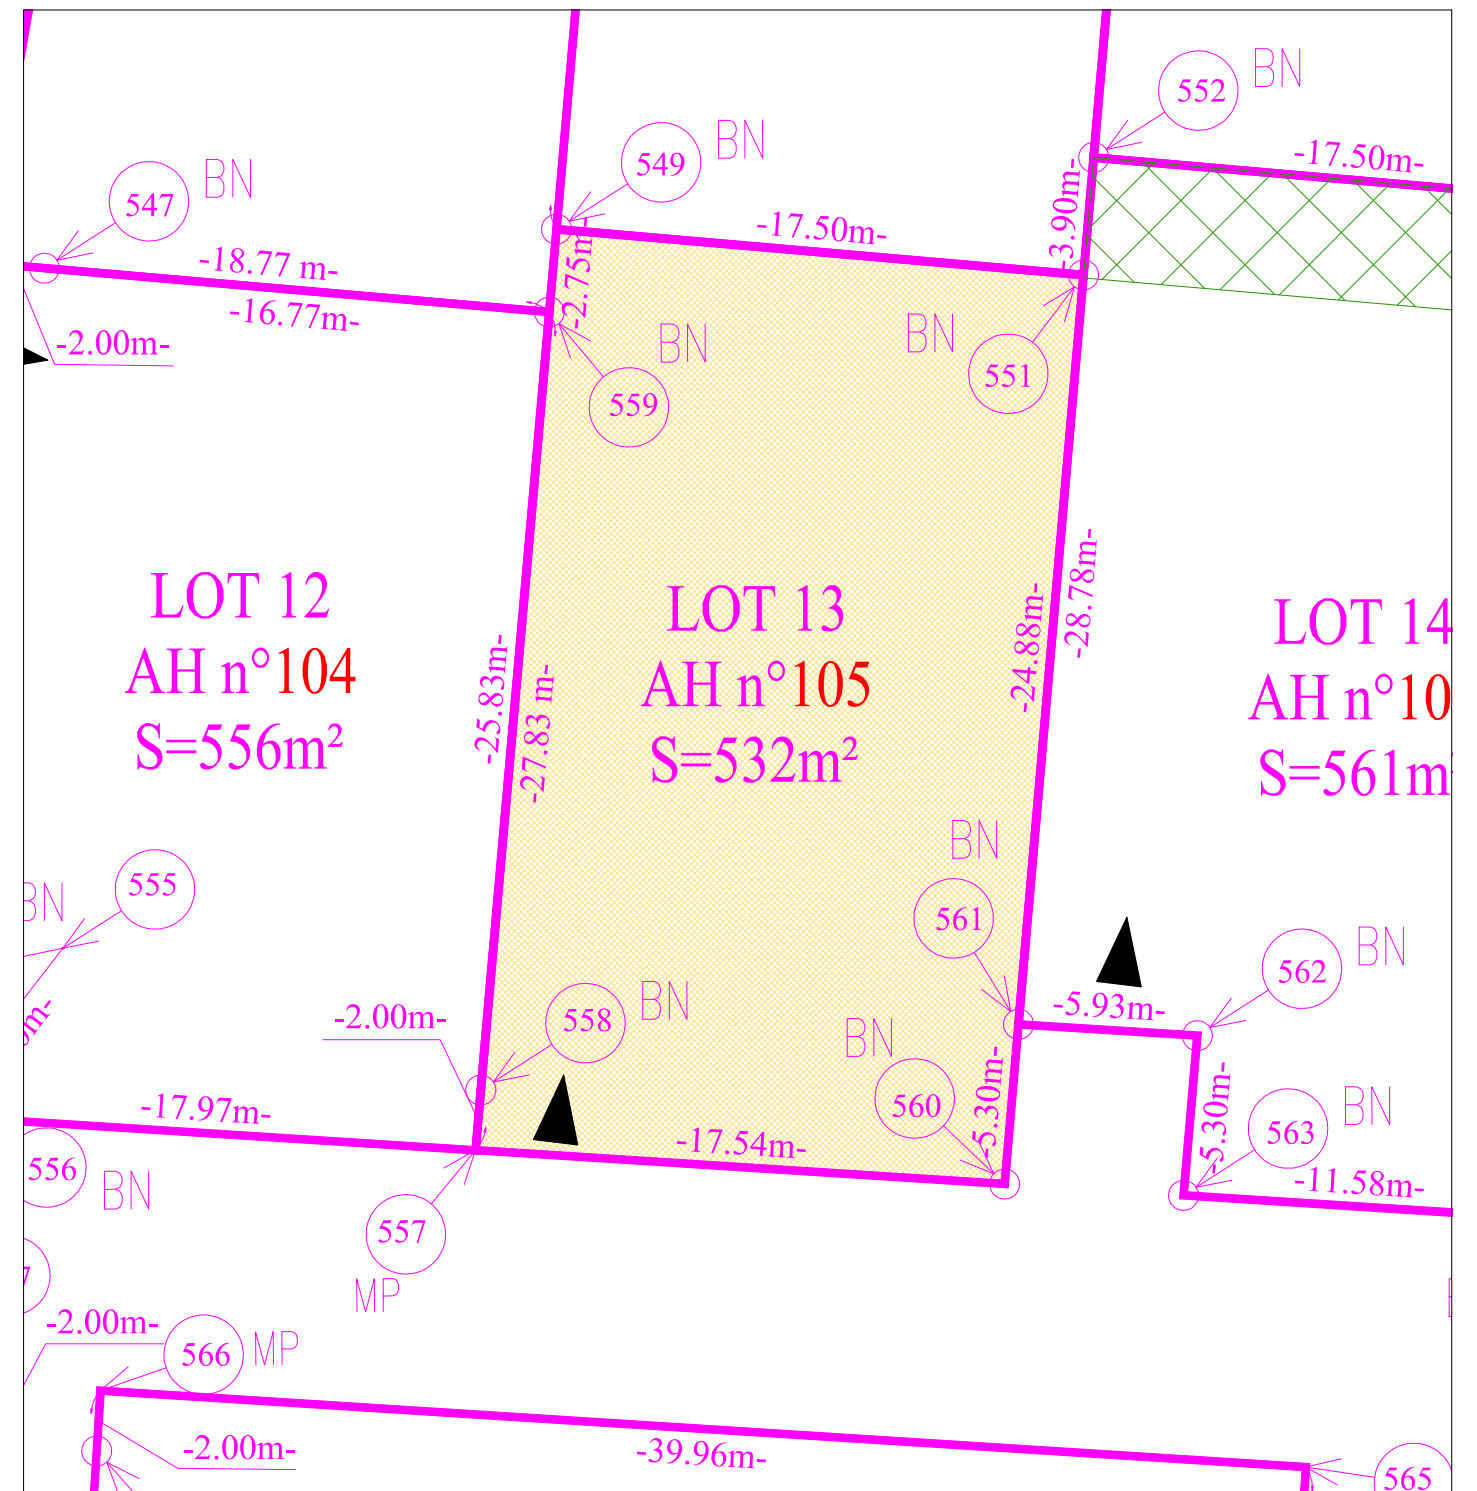

Cadastrée Section AH n° 105
Superficie réelle mesurée : 532 m²

LEGENDE

- BN : borne nouvelle
- B OGE
- ⊗ Existante : borne OGE existante
- MP Marque Peinture
- ▲ Accès

Matricule	X	Y
549	1550878.31	3156508.65
551	1550895.75	3156507.14
557	1550875.64	3156478.19
558	1550875.81	3156480.18
559	1550878.08	3156505.91
560	1550893.14	3156477.07
561	1550893.60	3156482.35

Nota: Les branchements individuels ne sont pas figurés sur ce plan mais sont prévus pour les réseaux suivant :
Eau Potable, Electricité, Téléphone, Eaux Usées, Eaux Pluviales