

"L'Observatoire" Plan de bornage du Lot n° 14

PLAN DE SITUATION
Echelle : 1/2000




Dressé le 05/12/2022 par
S.A.R.L. Julien PEREZ
Géomètre-Expert Foncier D.P.L.G.
4 Rue des Papillons
32600 L'ISLE-JOURDAIN
Tél : 05.62.07.03.76 Fax : 05.62.07.12.51
Mél : contact@geo32.fr



SYSTEMES DE RATTACHEMENT

Planimétrie X Y : RGF 93 CC44
Altimétrie Z : Néant
Plan réalisé en D.A.O.
Archivage Dossier N° 004942

Echelle : 1/250

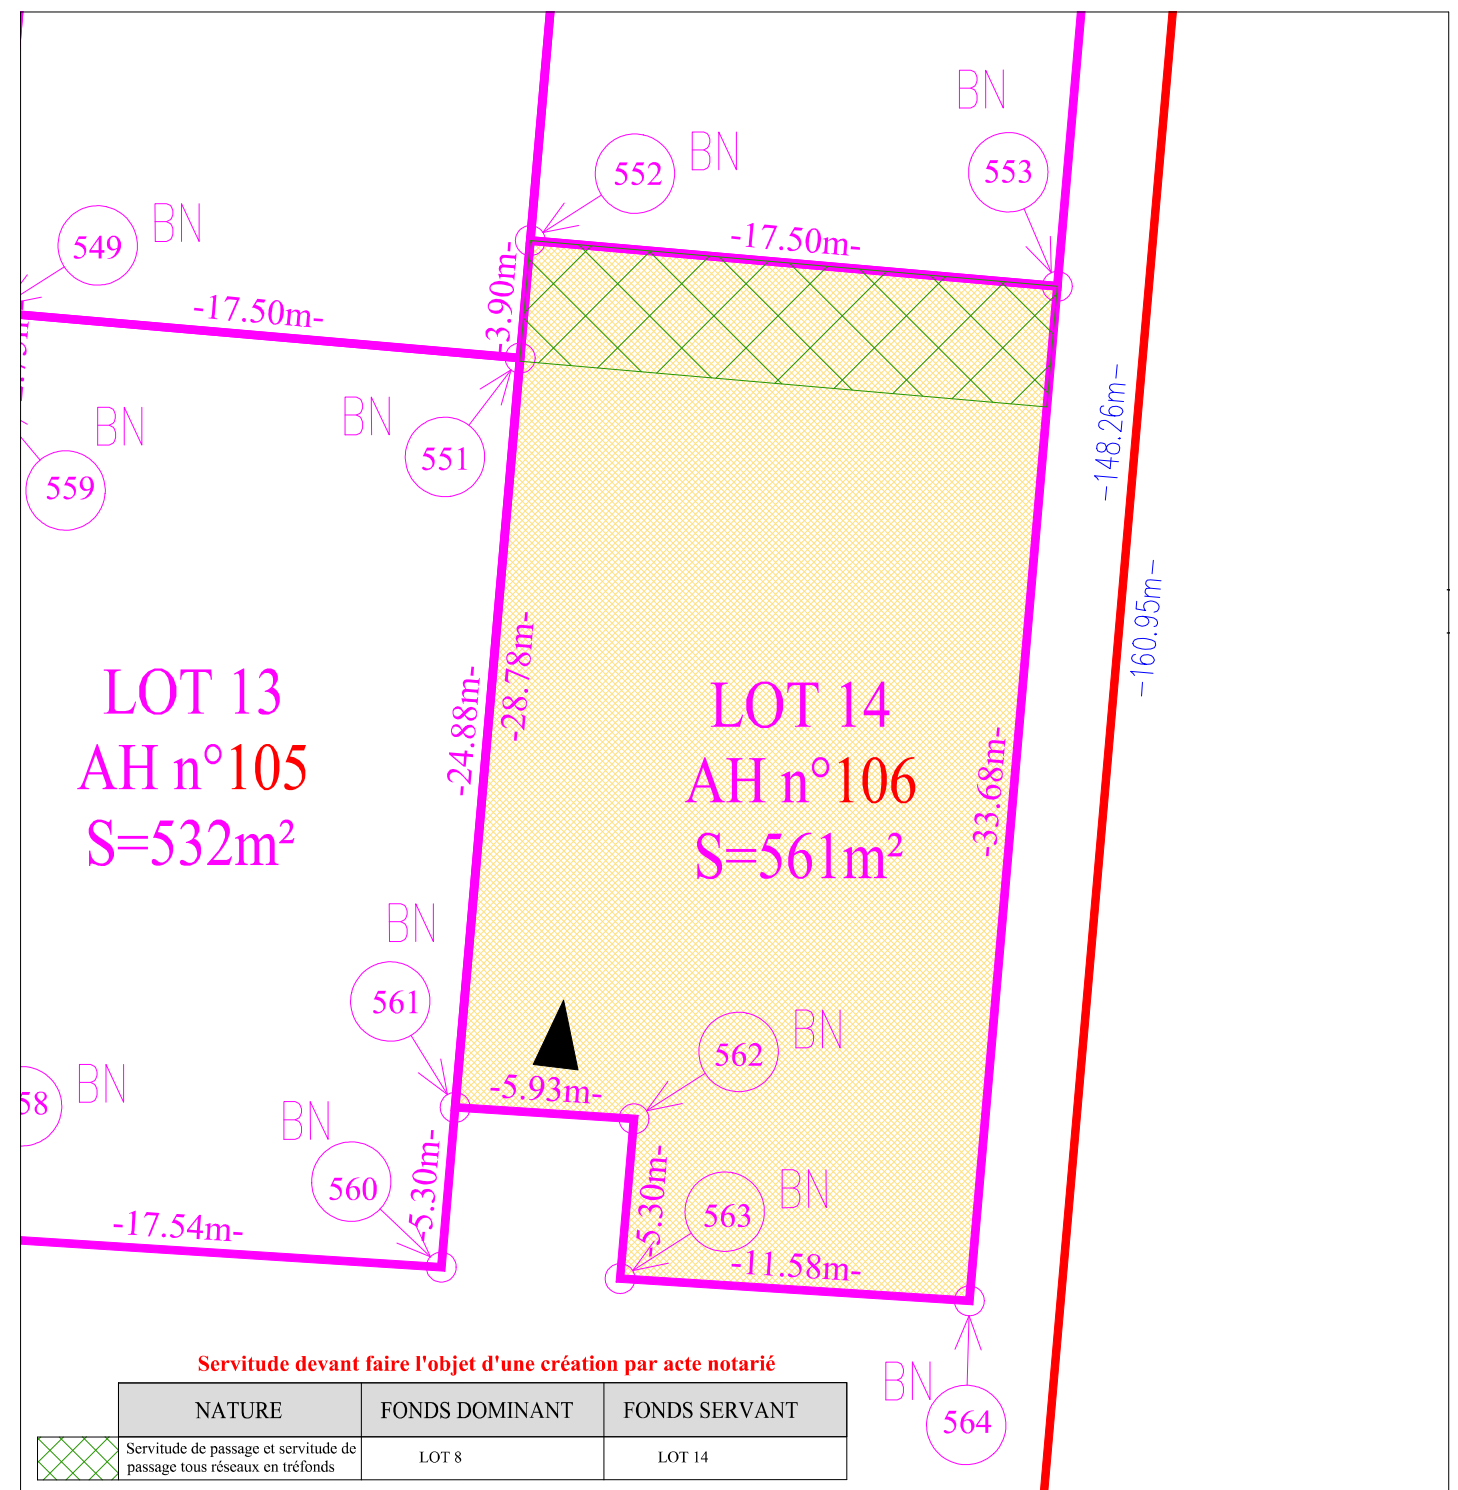

Servitude devant faire l'objet d'une création par acte notarié

NATURE	FONDS DOMINANT	FONDS SERVANT
Servitude de passage et servitude de passage tous réseaux en tréfonds	LOT 8	LOT 14

Cadastrée Section AH n° 106
Superficie réelle mesurée : 561 m²

LEGENDE

- BN : borne nouvelle
- OGE Existante : borne OGE existante
- MP Marque Peinture
- ▲ Accès

Matricule	X	Y
551	1550895.75	3156507.14
552	1550896.09	3156511.02
553	1550913.52	3156509.51
561	1550893.60	3156482.35
562	1550899.51	3156481.98
563	1550899.06	3156476.69
564	1550910.61	3156475.96

Nota: Les branchements individuels ne sont pas figurés sur ce plan mais sont prévus pour les réseaux suivant :
Eau Potable, Electricité, Téléphone, Eaux Usées, Eaux Pluviales