

"L'Observatoire" Plan de bornage du Lot n° 20

PLAN DE SITUATION
Echelle : 1/2000




Dressé le 05/12/2022 par
S.A.R.L. Julien PEREZ
Géomètre-Expert Foncier D.P.L.G.
4 Rue des Papillons
32600 L'ISLE-JOURDAIN
Tél : 05.62.07.03.76 Fax : 05.62.07.12.51
Mél : contact@geo32.fr



SYSTEMES DE RATTACHEMENT

Planimétrie X Y : RGF 93 CC44
Altimétrie Z : Néant
Plan réalisé en D.A.O.
Archivage Dossier N° 004942

Echelle : 1/250

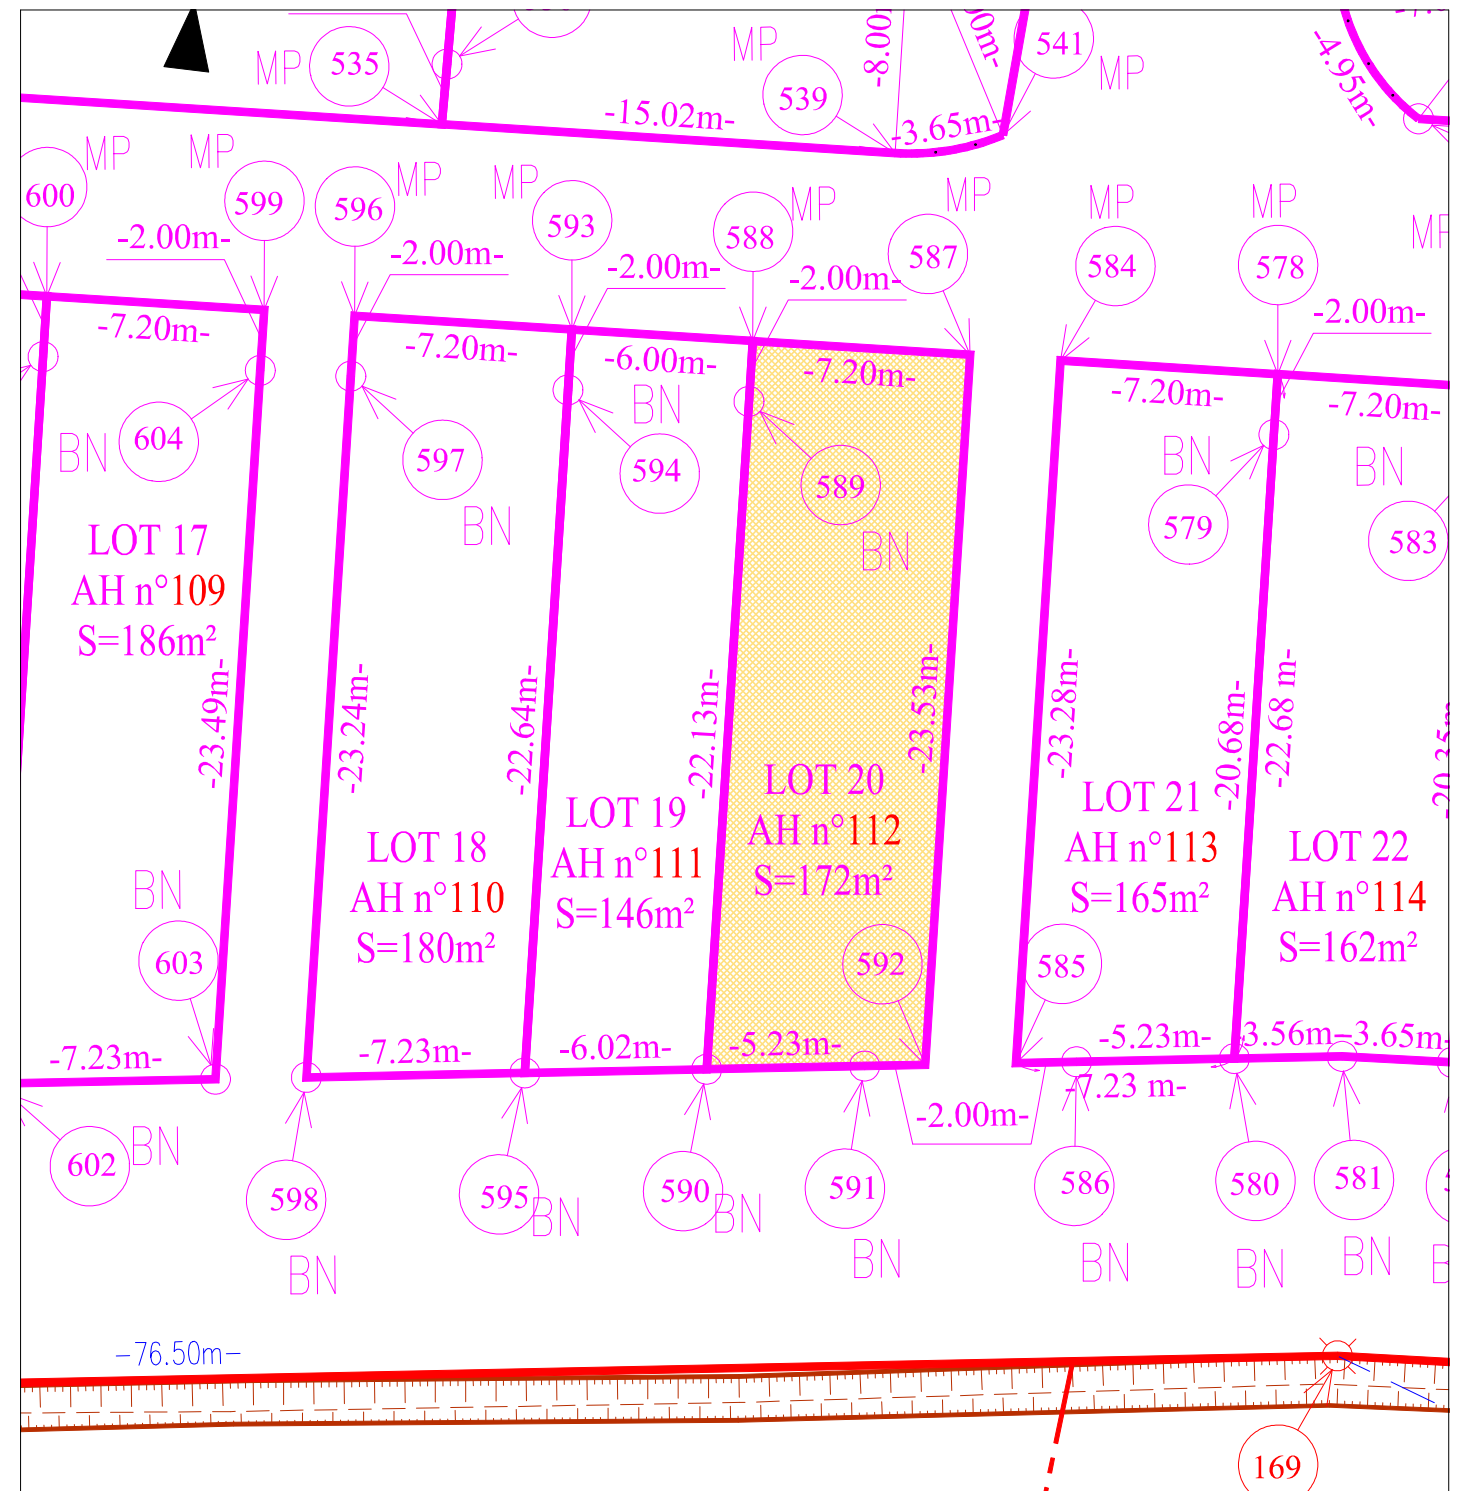

Cadastrée Section AH n° 112
Superficie réelle mesurée : 172 m²

LEGENDE

- BN : borne nouvelle
- B OGE Existante : borne OGE existante
- MP Marque Peinture
- ▲ Accès

| Matricule | X | Y |
|-----------|------------|------------|
| 587 | 1550842.87 | 3156471.53 |
| 588 | 1550835.68 | 3156471.98 |
| 589 | 1550835.56 | 3156469.99 |
| 590 | 1550834.16 | 3156447.90 |
| 591 | 1550839.38 | 3156448.00 |
| 592 | 1550841.38 | 3156448.04 |

Nota: Les branchements individuels ne sont pas figurés sur ce plan mais sont prévus pour les réseaux suivant :
Eau Potable, Electricité, Téléphone, Eaux Usées, Eaux Pluviales