

"L'Observatoire" Plan de bornage du Lot n° 21

PLAN DE SITUATION
Echelle : 1/2000




Dressé le 05/12/2022 par
S.A.R.L. Julien PEREZ
Géomètre-Expert Foncier D.P.L.G.
4 Rue des Papillons
32600 L'ISLE-JOURDAIN
Tél : 05.62.07.03.76 Fax : 05.62.07.12.51
Mél : contact@geo32.fr



SYSTEMES DE RATTACHEMENT

Planimétrie X Y : RGF 93 CC44
Altimétrie Z : Néant
Plan réalisé en D.A.O.
Archivage Dossier N° 004942

Echelle : 1/250

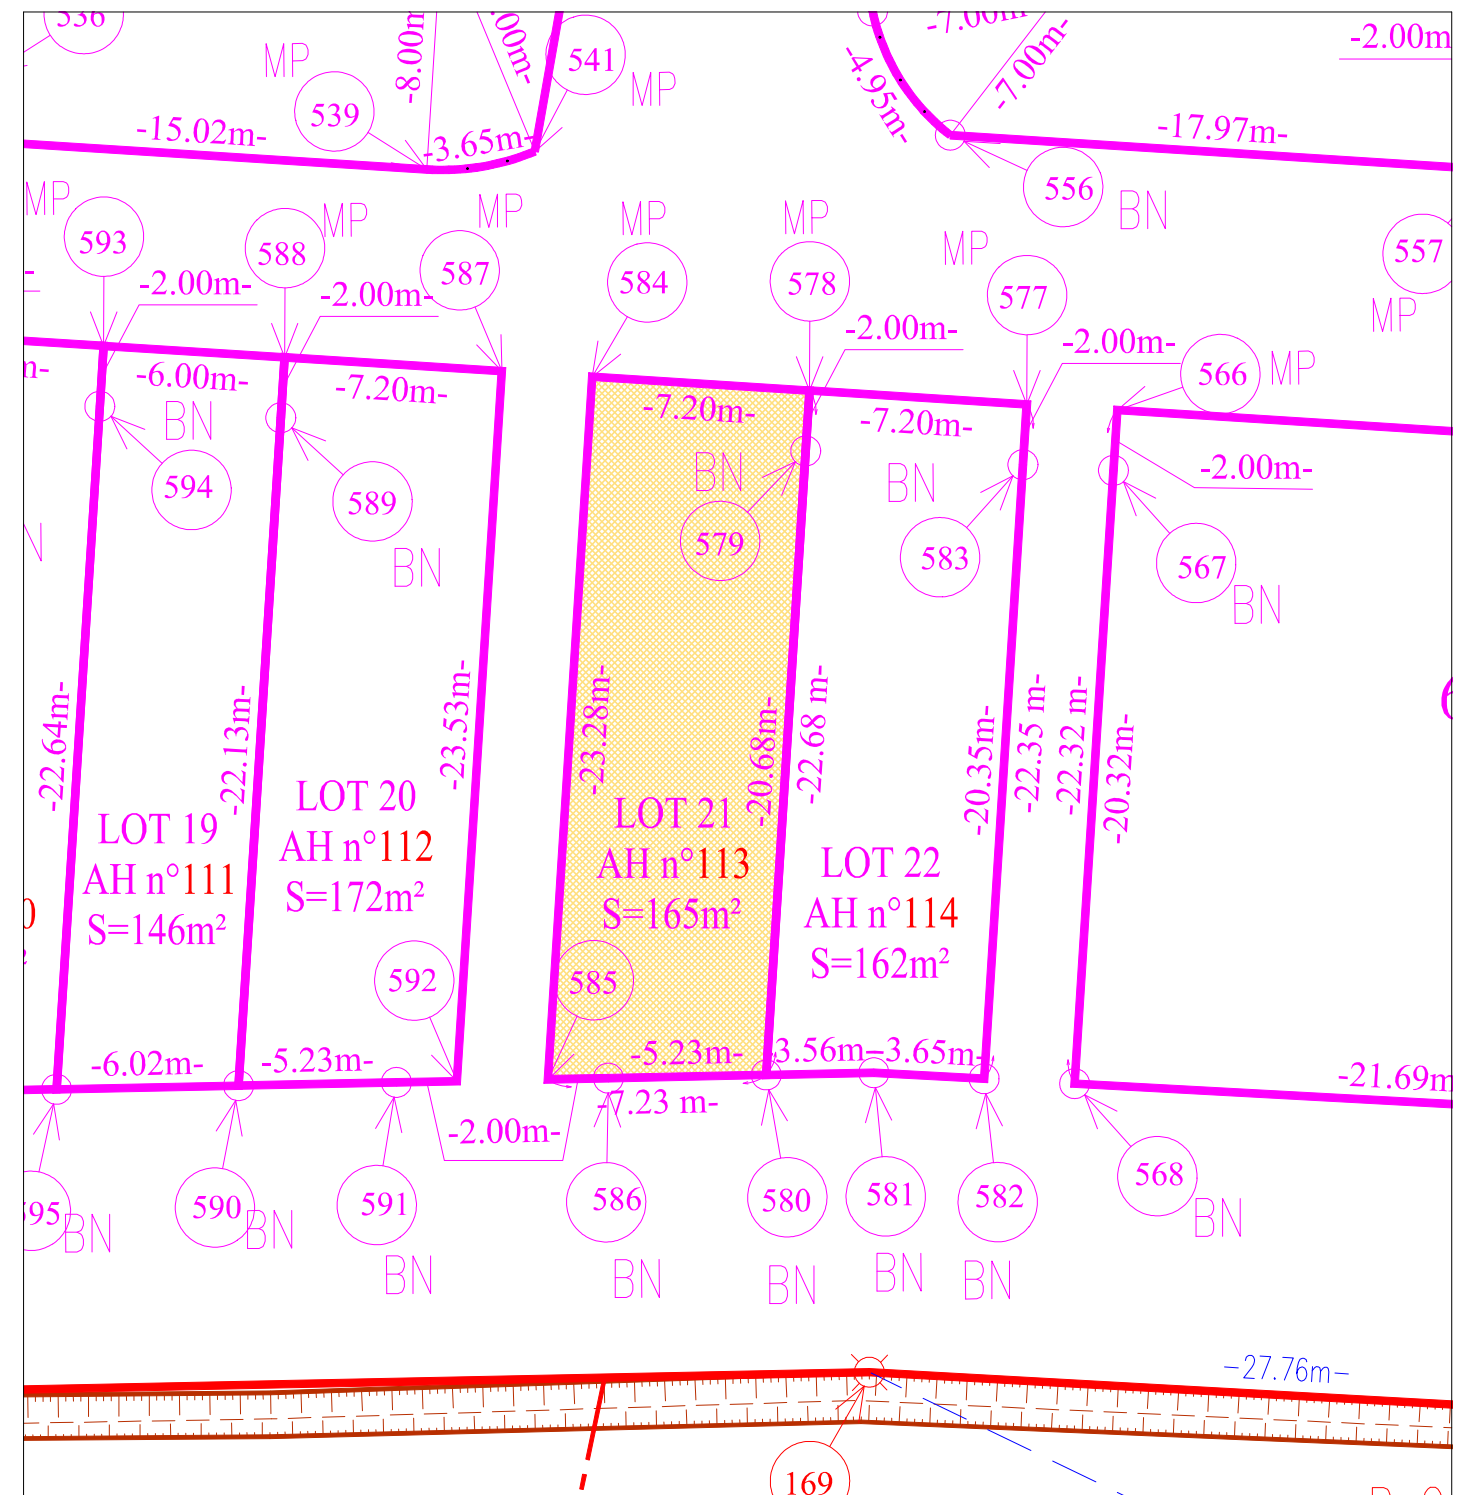

Cadastrée Section AH n° 113
Superficie réelle mesurée : 165 m²

LEGENDE

- BN : borne nouvelle
- B OGE Existante : borne OGE existante
- MP Marque Peinture
- ◀ Accès

Matricule	X	Y
578	1550853.05	3156470.88
579	1550852.92	3156468.89
580	1550851.62	3156448.25
584	1550845.86	3156471.34
585	1550844.39	3156448.10
586	1550846.39	3156448.14

Nota: Les branchements individuels ne sont pas figurés sur ce plan mais sont prévus pour les réseaux suivant :
Eau Potable, Electricité, Téléphone, Eaux Usées, Eaux Pluviales