

"L'Observatoire" Plan de bornage du Lot n° 3

PLAN DE SITUATION
Echelle : 1/2000




Dressé le 05/12/2022 par
S.A.R.L. Julien PEREZ
Géomètre-Expert Foncier D.P.L.G.
4 Rue des Papillons
32600 L'ISLE-JOURDAIN
Tél : 05.62.07.03.76 Fax : 05.62.07.12.51
Mél : contact@geo32.fr



SYSTEMES DE RATTACHEMENT

Planimétrie X Y : RGF 93 CC44
Altimétrie Z : Néant
Plan réalisé en D.A.O.
Archivage Dossier N° 004942

Echelle : 1/250

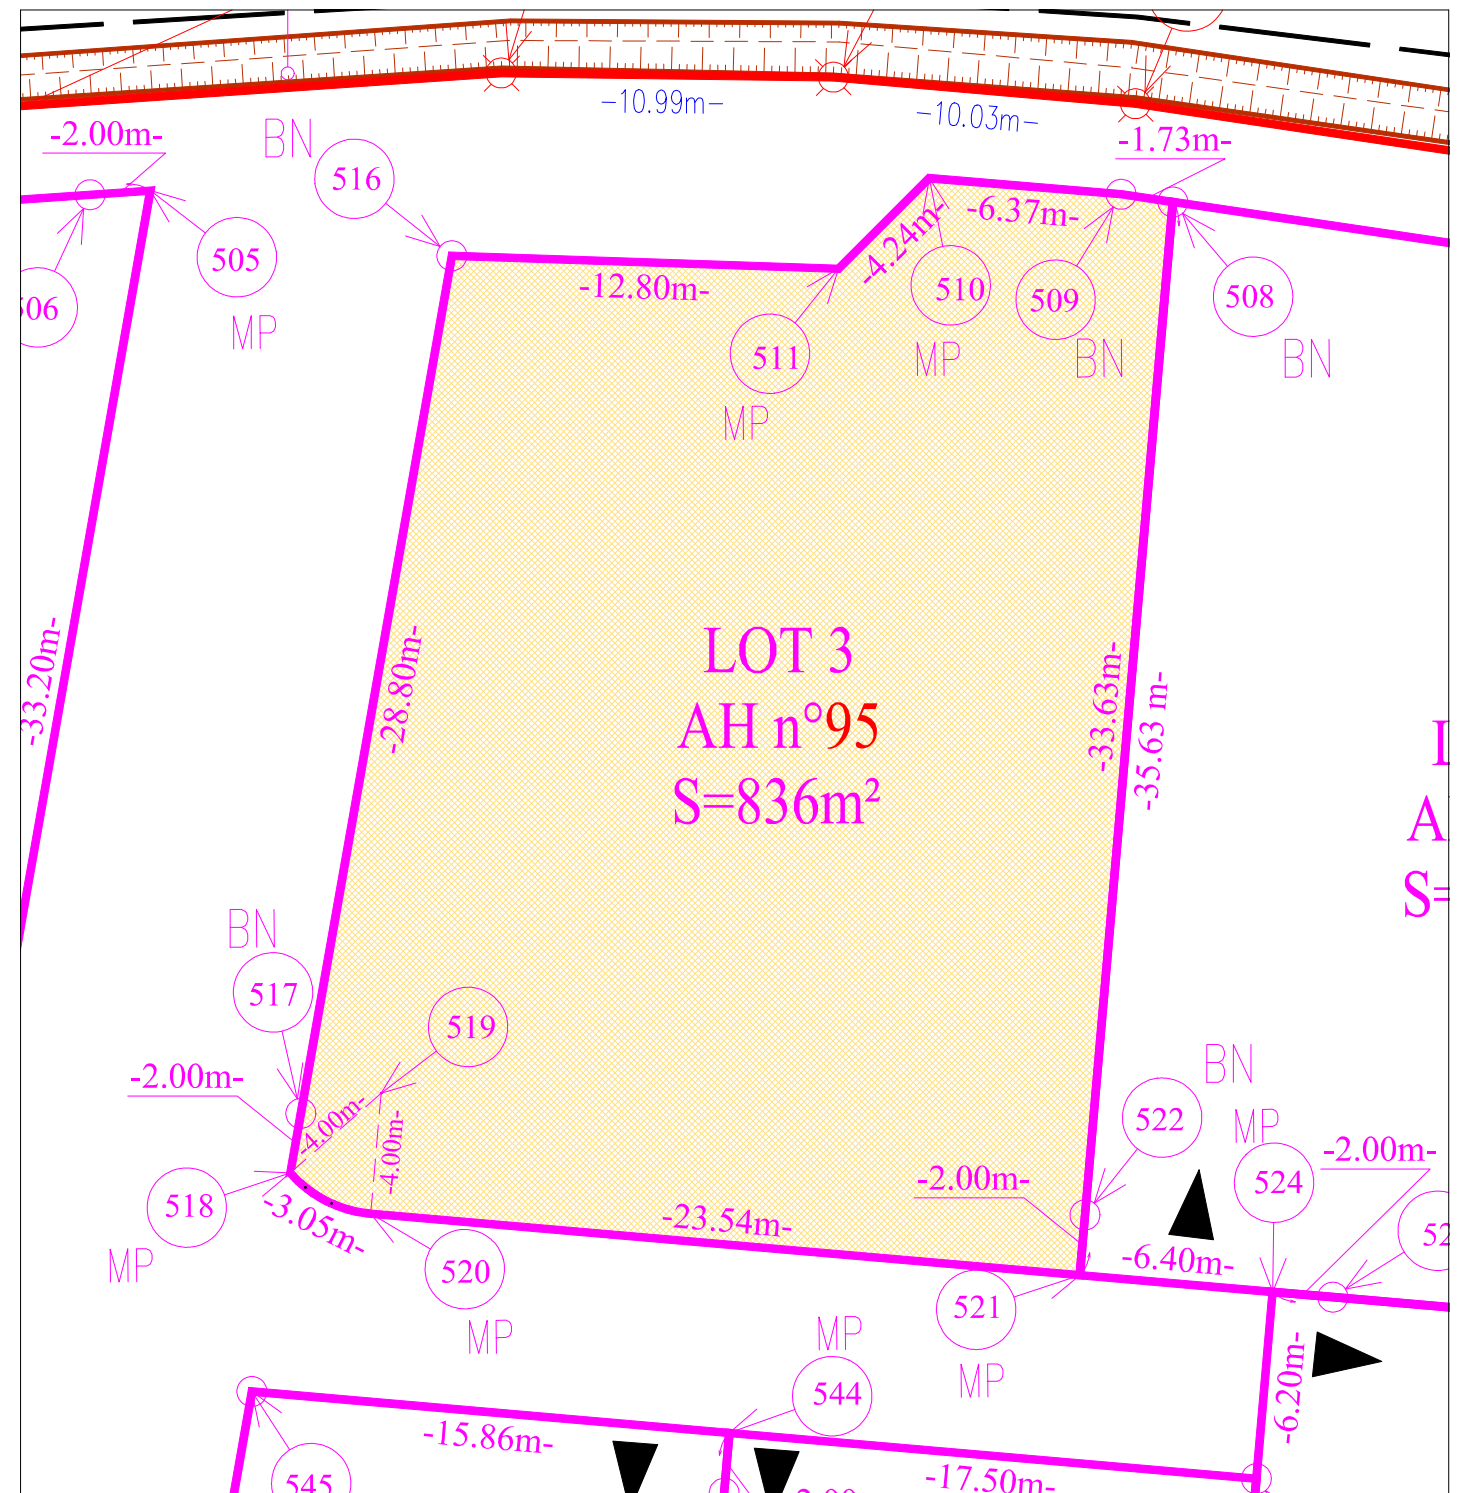

Cadastrée Section AH n°95
Superficie réelle mesurée : 836 m²

LEGENDE

- BN : borne nouvelle
- B OGE
- Existante : borne OGE existante
- MP Marque Peinture
- ▲ Accès

Matricule	X	Y
508	1550895.61	3156579.57
509	1550893.90	3156579.82
510	1550887.55	3156580.35
511	1550884.55	3156577.36
516	1550871.76	3156577.79
517	1550866.76	3156549.42
518	1550866.41	3156547.45
520	1550869.07	3156546.11
521	1550892.53	3156544.07
522	1550892.70	3156546.07

Nota: Les branchements individuels ne sont pas figurés sur ce plan mais sont prévus pour les réseaux suivant :
Eau Potable, Electricité, Téléphone, Eaux Usées, Eaux Pluviales