

"L'Observatoire" Plan de bornage du Lot n° 4

PLAN DE SITUATION
Echelle : 1/2000




Dressé le 05/12/2022 par
S.A.R.L. Julien PEREZ
Géomètre-Expert Foncier D.P.L.G.
4 Rue des Papillons
32600 L'ISLE-JOURDAIN
Tél : 05.62.07.03.76 Fax : 05.62.07.12.51
Mél : contact@geo32.fr



SYSTEMES DE RATTACHEMENT

Planimétrie X Y : RGF 93 CC44
Altimétrie Z : Néant
Plan réalisé en D.A.O.
Archivage Dossier N° 004942

Echelle : 1/250

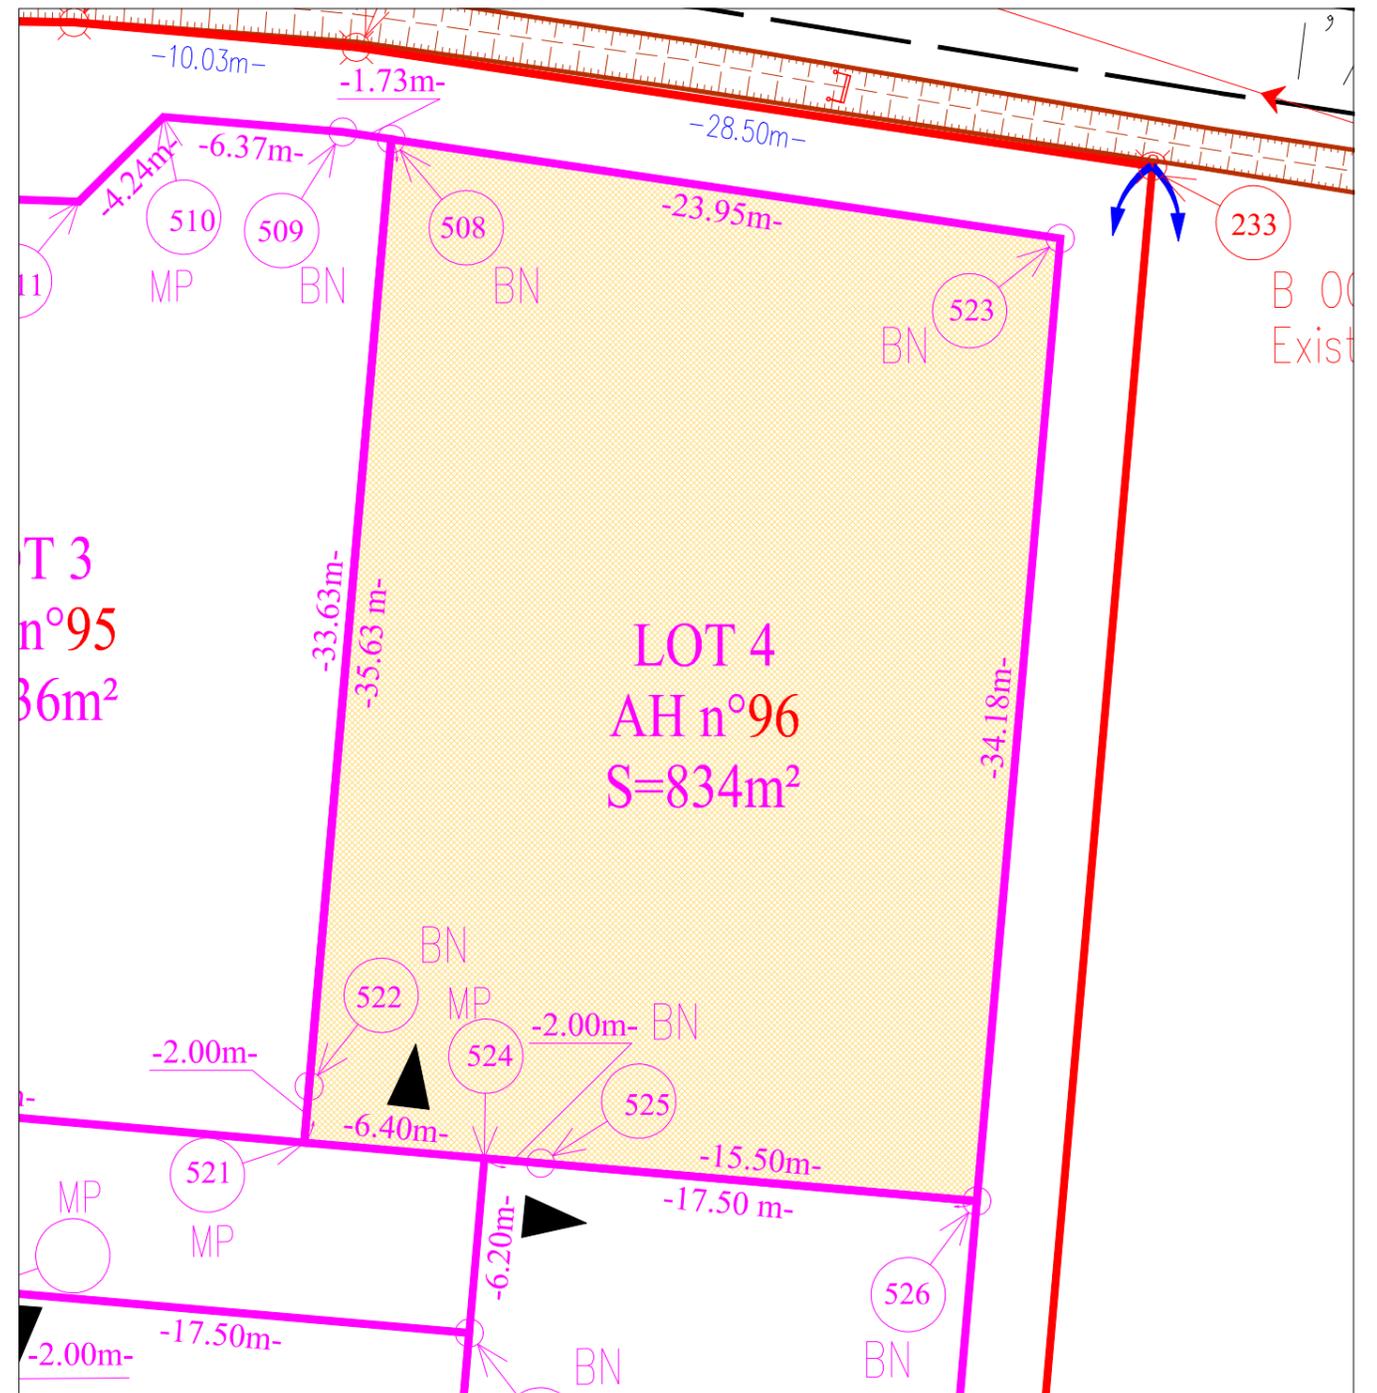

Cadastrée Section AH n°96
Superficie réelle mesurée : 834 m²

LEGENDE

- BN : borne nouvelle
- BOGE Existante : borne OGE existante
- ▲ MP Marque Peinture
- ▲ Accès

Matricule	X	Y
508	1550895.61	3156579.57
521	1550892.53	3156544.07
522	1550892.70	3156546.07
523	1550919.30	3156576.06
524	1550898.91	3156543.52
525	1550900.90	3156543.35
526	1550916.34	3156542.01

Nota: Les branchements individuels ne sont pas figurés sur ce plan mais sont prévus pour les réseaux suivant :
Eau Potable, Electricité, Téléphone, Eaux Usées, Eaux Pluviales