

"L'Observatoire" Plan de bornage du Lot n° 6

PLAN DE SITUATION
Echelle : 1/2000




Dressé le 05/12/2022 par
S.A.R.L. Julien PEREZ
Géomètre-Expert Foncier D.P.L.G.
4 Rue des Papillons
32600 L'ISLE-JOURDAIN
Tél : 05.62.07.03.76 Fax : 05.62.07.12.51
Mél : contact@geo32.fr



SYSTEMES DE RATTACHEMENT

Planimétrie X Y : RGF 93 CC44
Altimétrie Z : Néant
Plan réalisé en D.A.O.
Archivage Dossier N° 004942

Echelle : 1/250

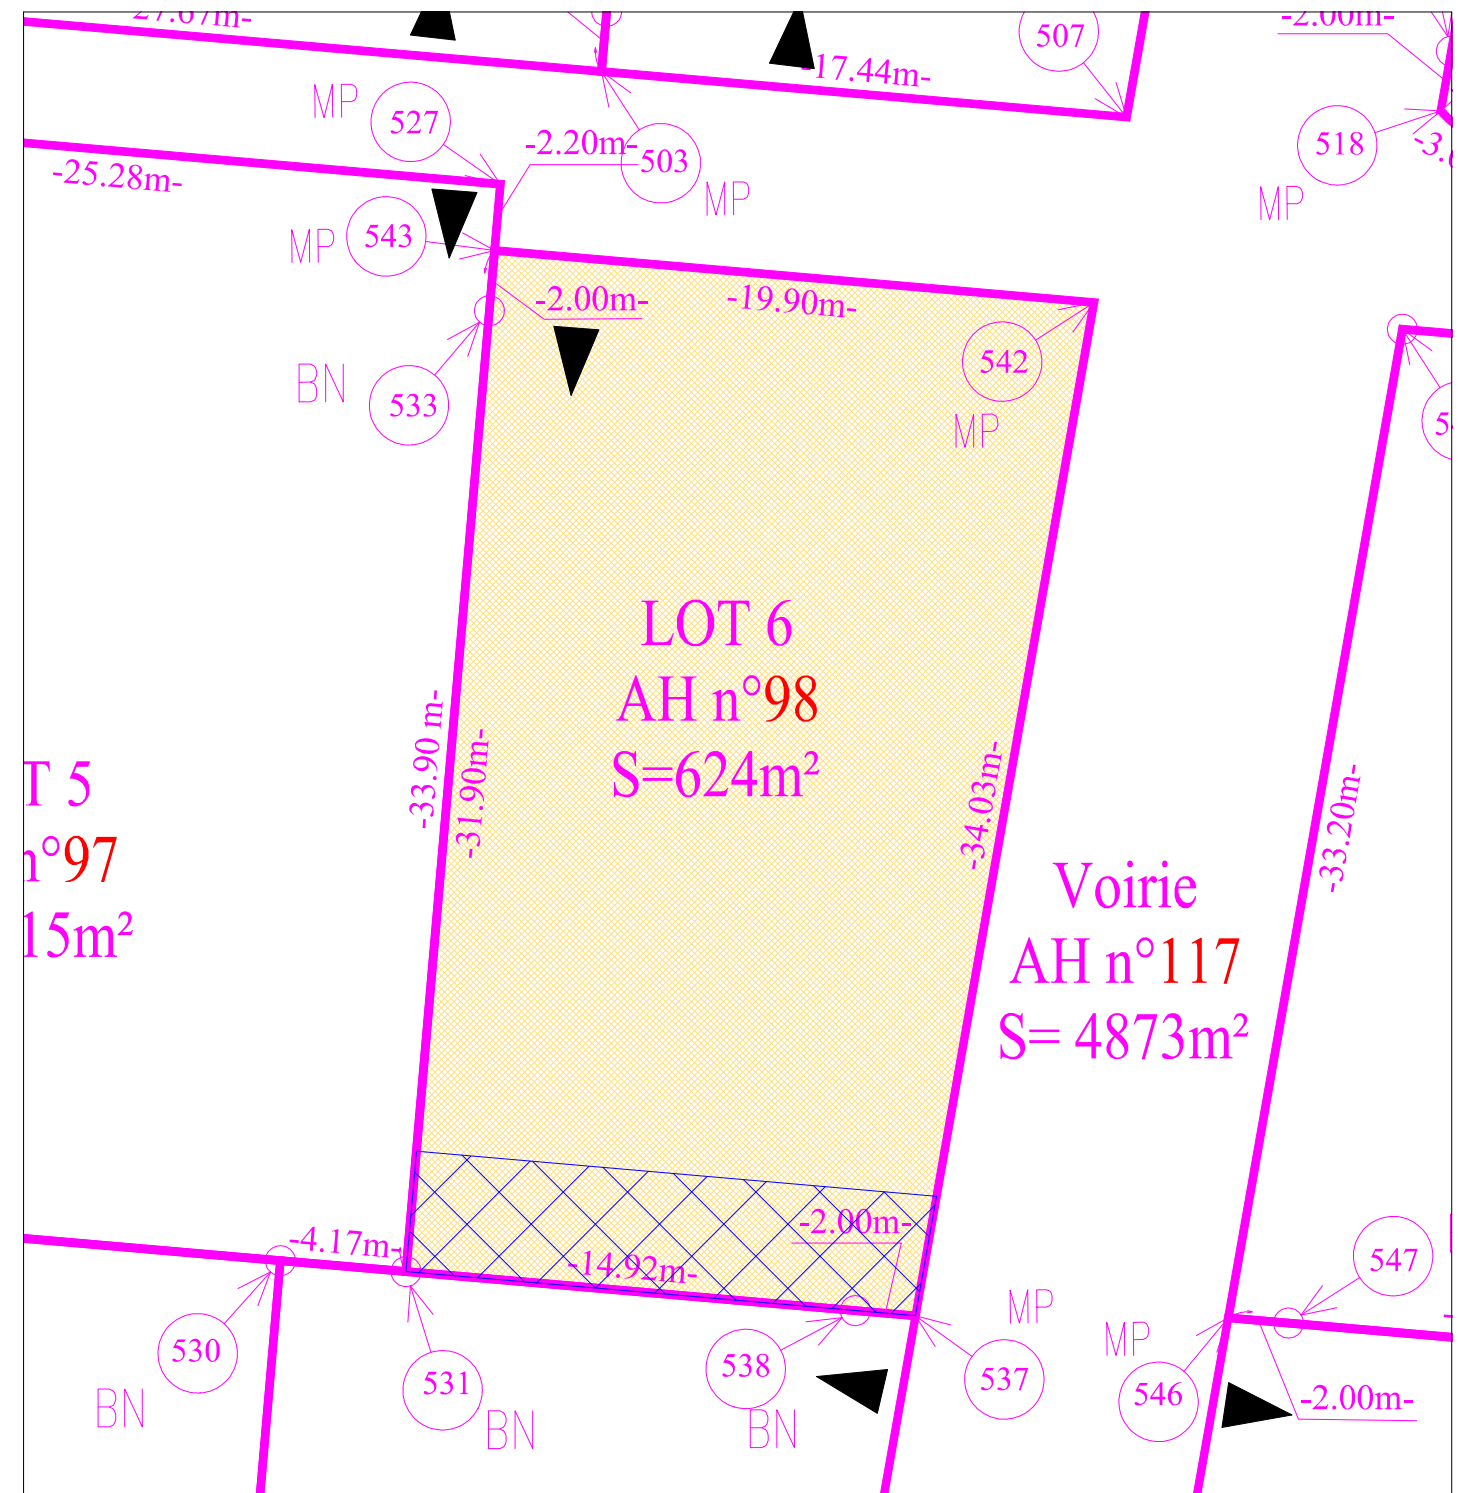

Cadastrée Section AH n° 98
Superficie réelle mesurée : 624 m²

LEGENDE

- BN : borne nouvelle
- BOGE Existante : borne OGE existante
- MP Marque Peinture
- ◀ Accès

Servitude devant faire l'objet d'une création par acte notarié

NATURE	FONDS DOMINANT	FONDS SERVANT
Servitude de passage et servitude de passage tous réseaux en tréfonds	LOT 5	LOT 6

Matricule	X	Y
531	1550832.18	3156509.06
533	1550834.94	3156540.84
537	1550849.03	3156507.60
538	1550847.04	3156507.77
542	1550854.94	3156541.11
543	1550835.11	3156542.83

Nota: Les branchements individuels ne sont pas figurés sur ce plan mais sont prévus pour les réseaux suivant :
Eau Potable, Electricité, Téléphone, Eaux Usées, Eaux Pluviales