

"L'Observatoire" Plan de bornage du Lot n° 8

PLAN DE SITUATION
Echelle : 1/2000




Dressé le 05/12/2022 par
S.A.R.L. Julien PEREZ
Géomètre-Expert Foncier D.P.L.G.
4 Rue des Papillons
32600 L'ISLE-JOURDAIN
Tél : 05.62.07.03.76 Fax : 05.62.07.12.51
Mél : contact@geo32.fr



SYSTEMES DE RATTACHEMENT

Planimétrie X Y : RGF 93 CC44
Altimétrie Z : Néant
Plan réalisé en D.A.O.
Archivage Dossier N° 004942

Echelle : 1/250

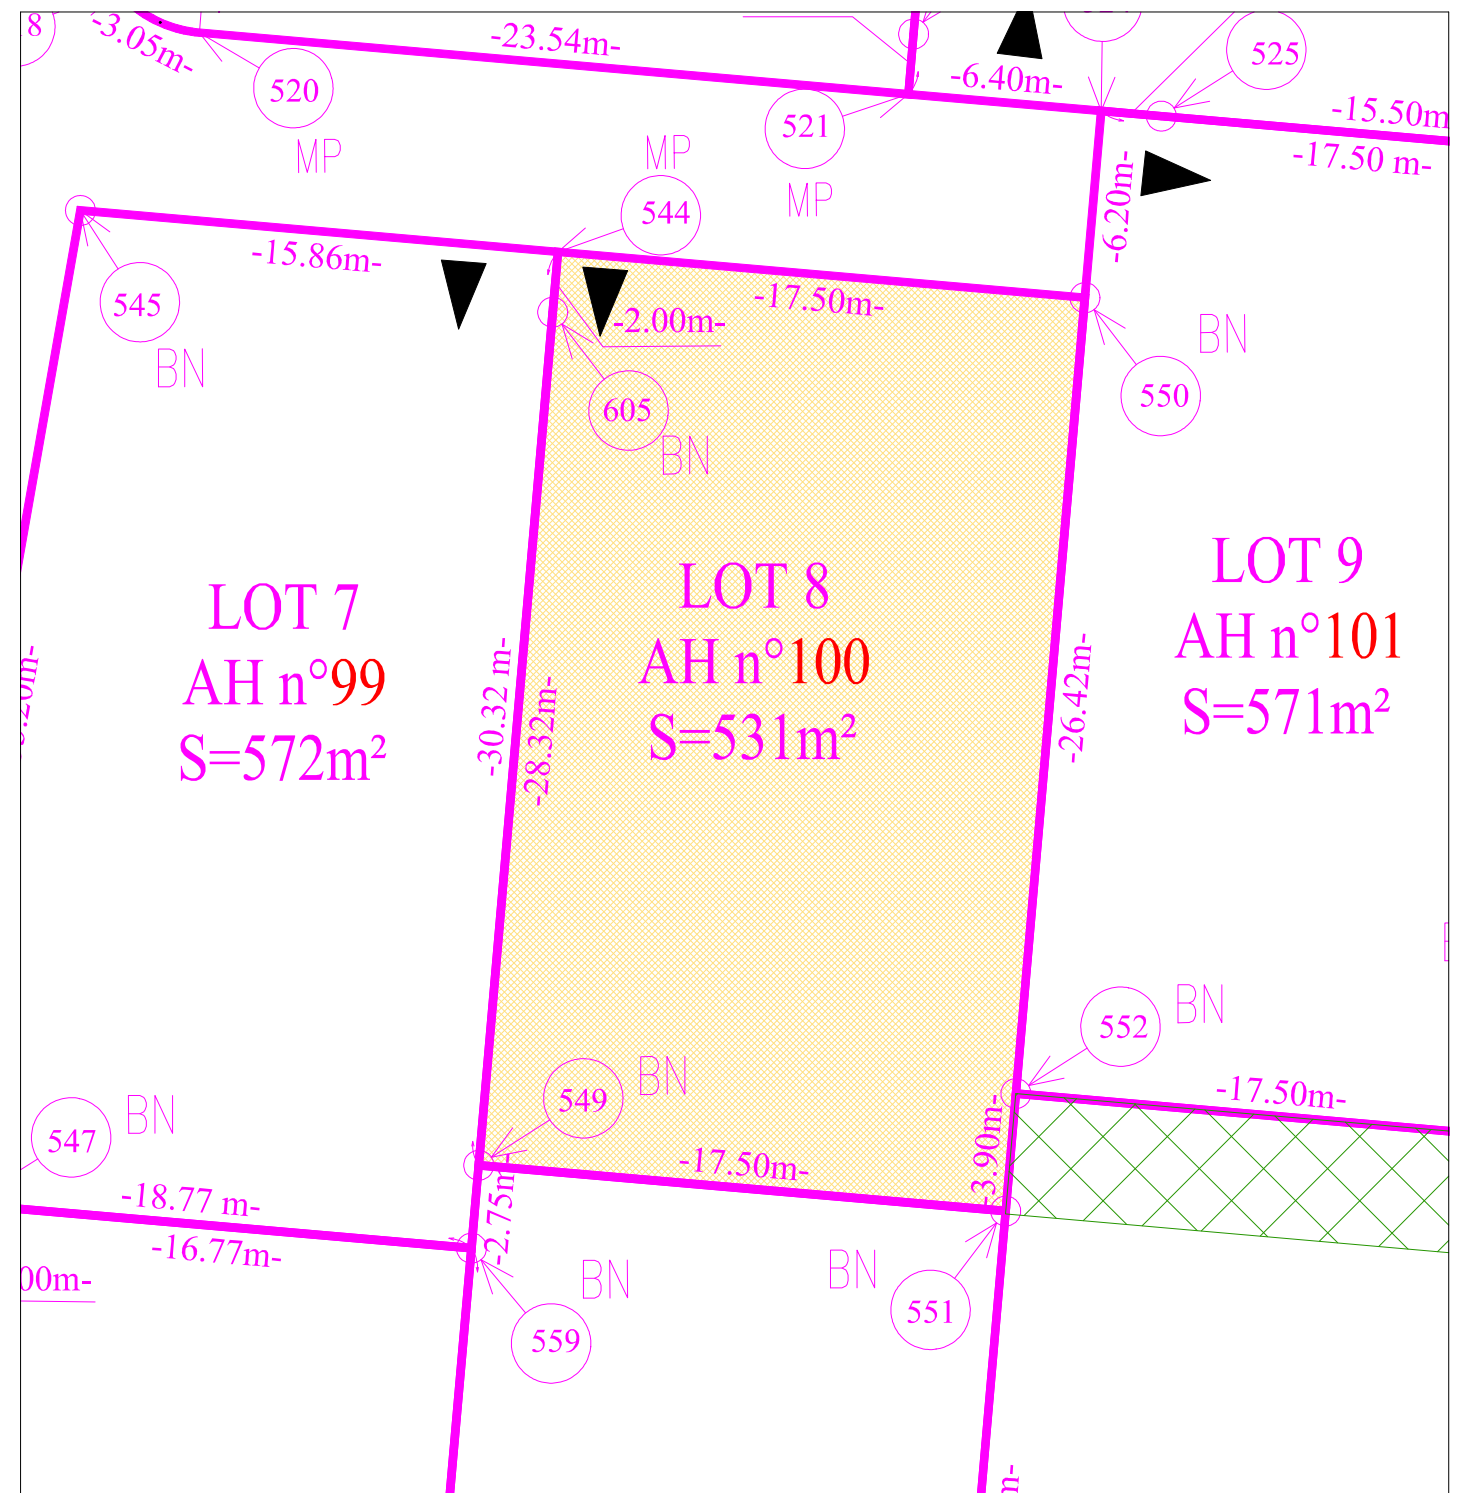

Cadastrée Section AH n°100
Superficie réelle mesurée : 531 m²

LEGENDE

○ BN	: borne nouvelle
○ B OGE	: borne OGE existante
MP	Marque Peinture
◄	Accès

Matricule	X	Y
544	1550880.94	3156538.86
549	1550878.31	3156508.65
550	1550898.37	3156537.34
551	1550895.75	3156507.14
552	1550896.09	3156511.02
605	1550880.76	3156536.86

Nota: Les branchements individuels ne sont pas figurés sur ce plan mais sont prévus pour les réseaux suivant :
Eau Potable, Electricité, Téléphone, Eaux Usées, Eaux Pluviales