

PLAN DE SITUATION

SANS ÉCHELLE



LOT 5

Situation cadastrale

Commune : Lège-Église

Adresse : 19 chemin Cazalas


Section : AZ

Parcelle : 90p

Superficie indicative : 640 m²

PLAN D'ENSEMBLE

Échelle : 1/1000

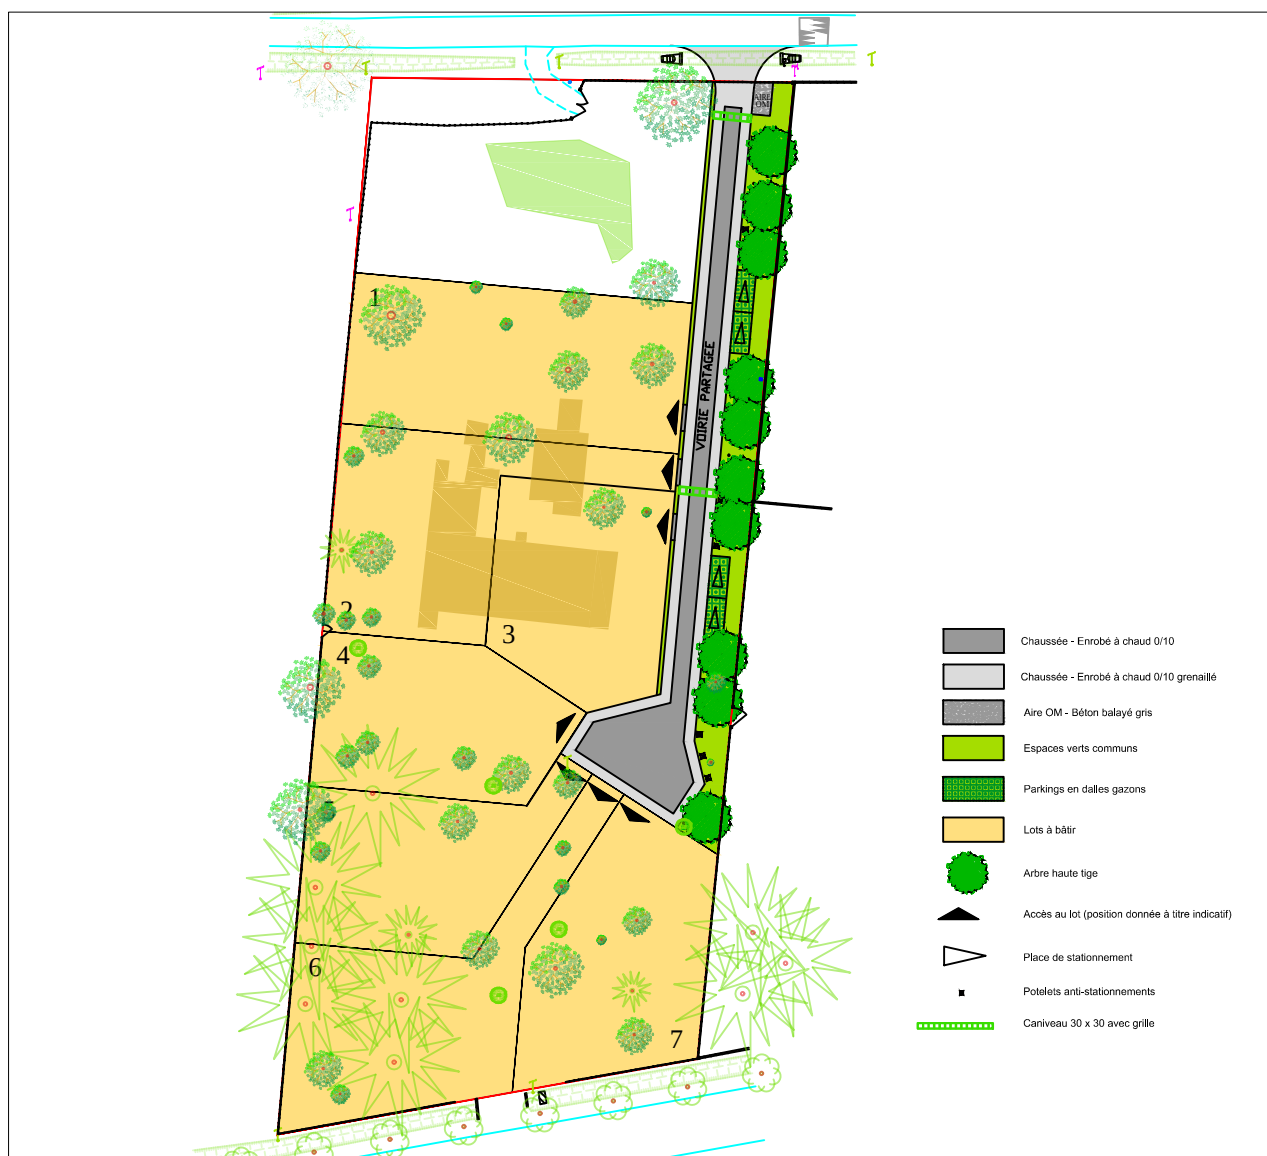

Le Pré Charmant



Plan de vente provisoire du LOT 5



SATER
478 Rue de la Découverte
Miniparc 2 - 31670 LABEGE



SAS SEETY
20 avenue de l'Europe
31520 Ramonville Saint Agne

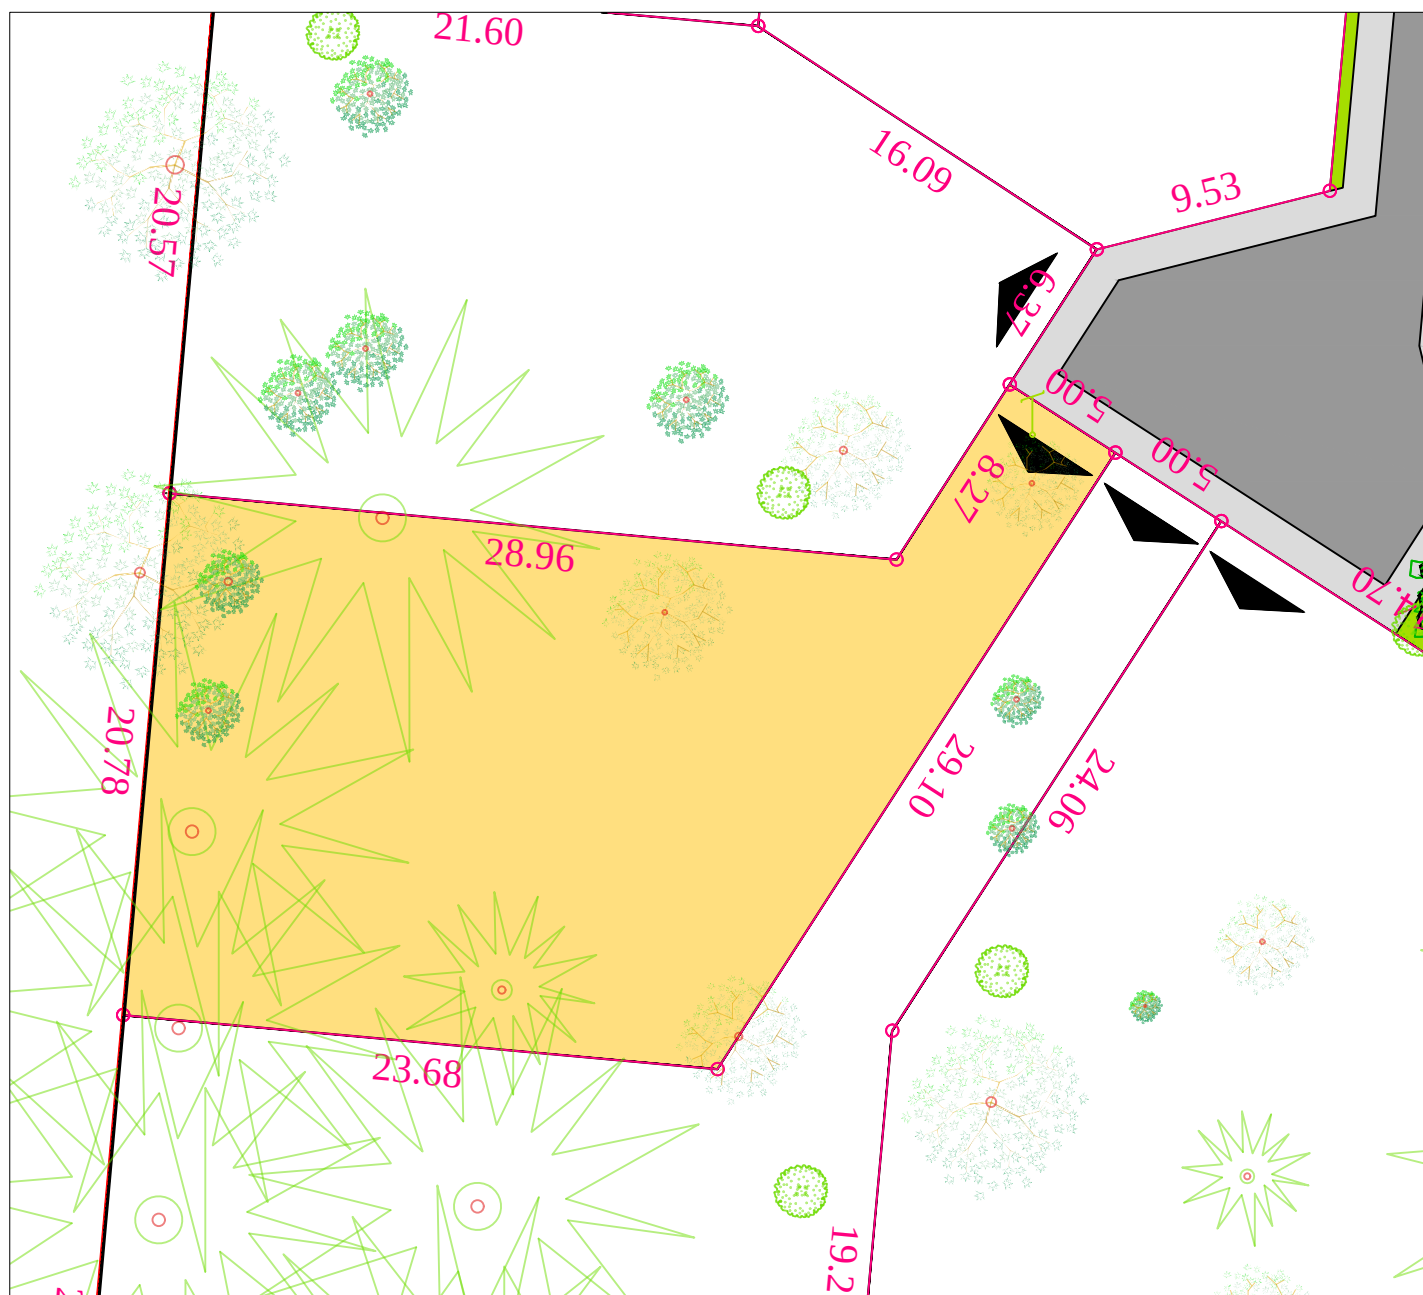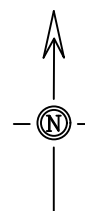

Matérialisation des sommets de lots à définir après travaux
Cotes périmétriques à valider après bornage

ÉCHELLE 1/300

Fait à QUINT-FONSEGRIVES le 22/07/2025

-  Chaussée - Enrobé à chaud 0/10
-  Chaussée - Enrobé à chaud 0/10 grenaillé
-  Espaces verts communs
-  Lots à bâtir
-  Accès au lot (position donnée à titre indicatif)