



Extrait du plan cadastral
Echelle : 1/2500

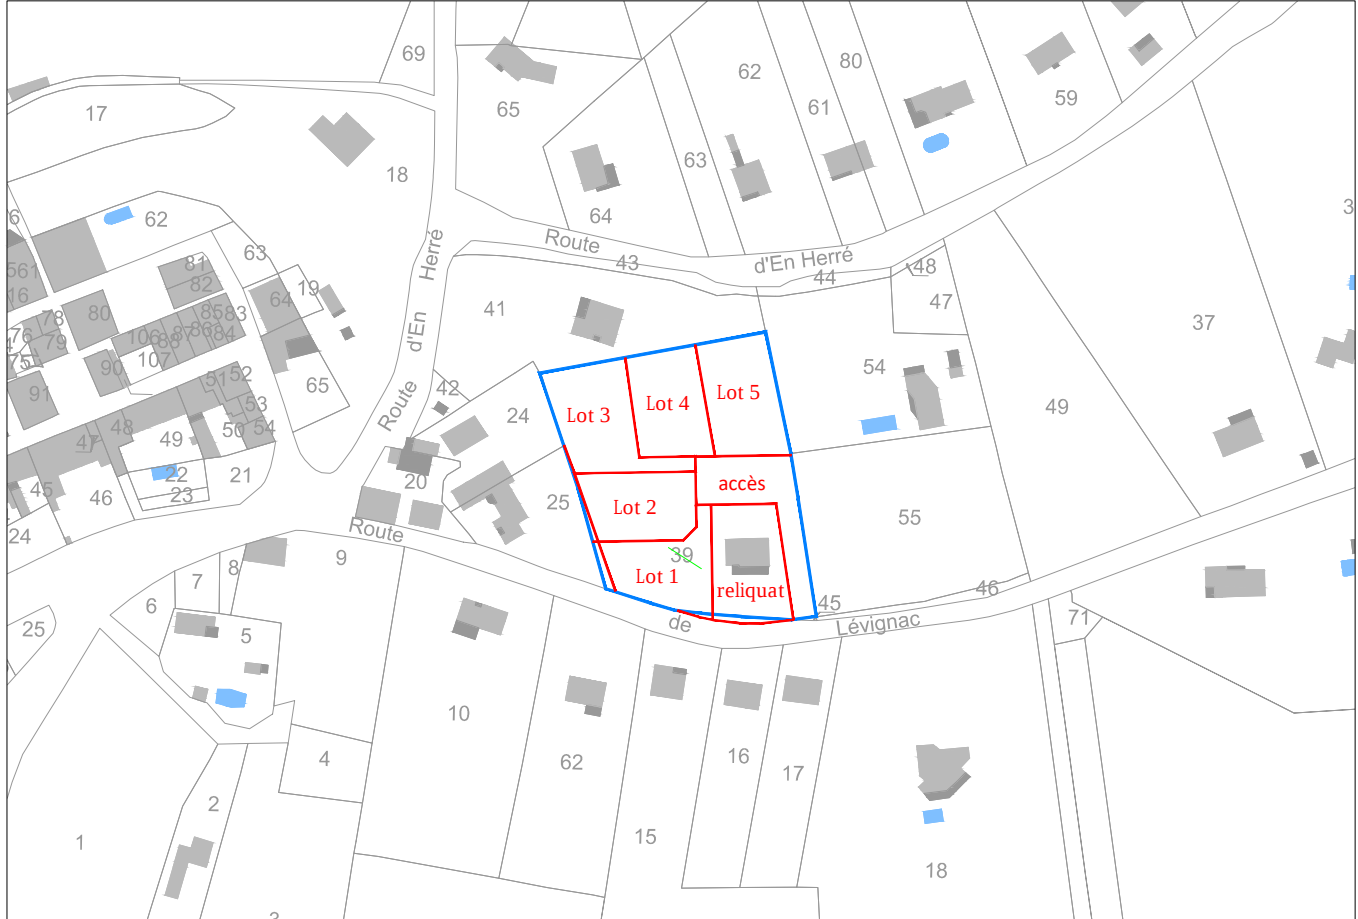

contour de la parcelle mère limite de division

Extrait de vue aérienne
(sans échelle)

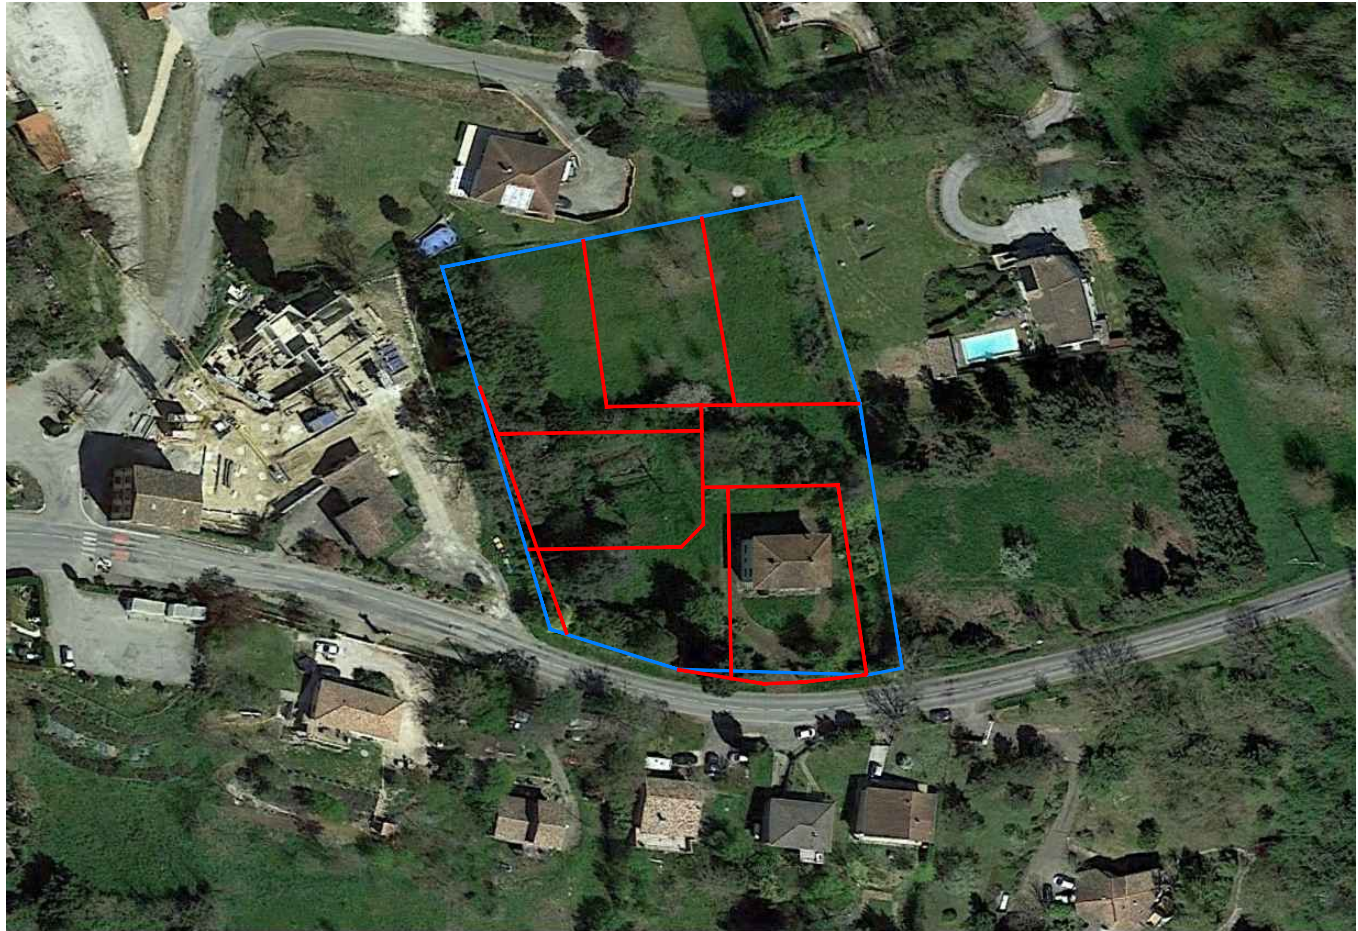

Commune Le Castéra
135 route de Légnac
Section WI parcelle mère n°39

PROPRIÉTÉ :
Mme Brigitte TEYCHENNE

PLAN DE DIVISION

Selon arrêté de permis d'aménager 031 120 22W0001 délivré le 28/10/2022

Plan de situation
(sans échelle)



Indice	Date	Observations
00	02/03/2023	Création du document



8 Le Mail - 31130 QUINT-FONSEGRIVES
Tel : 06.64.96.34.25 / Mail : b.e.gex31@gmail.com



Affaire : A22042

